


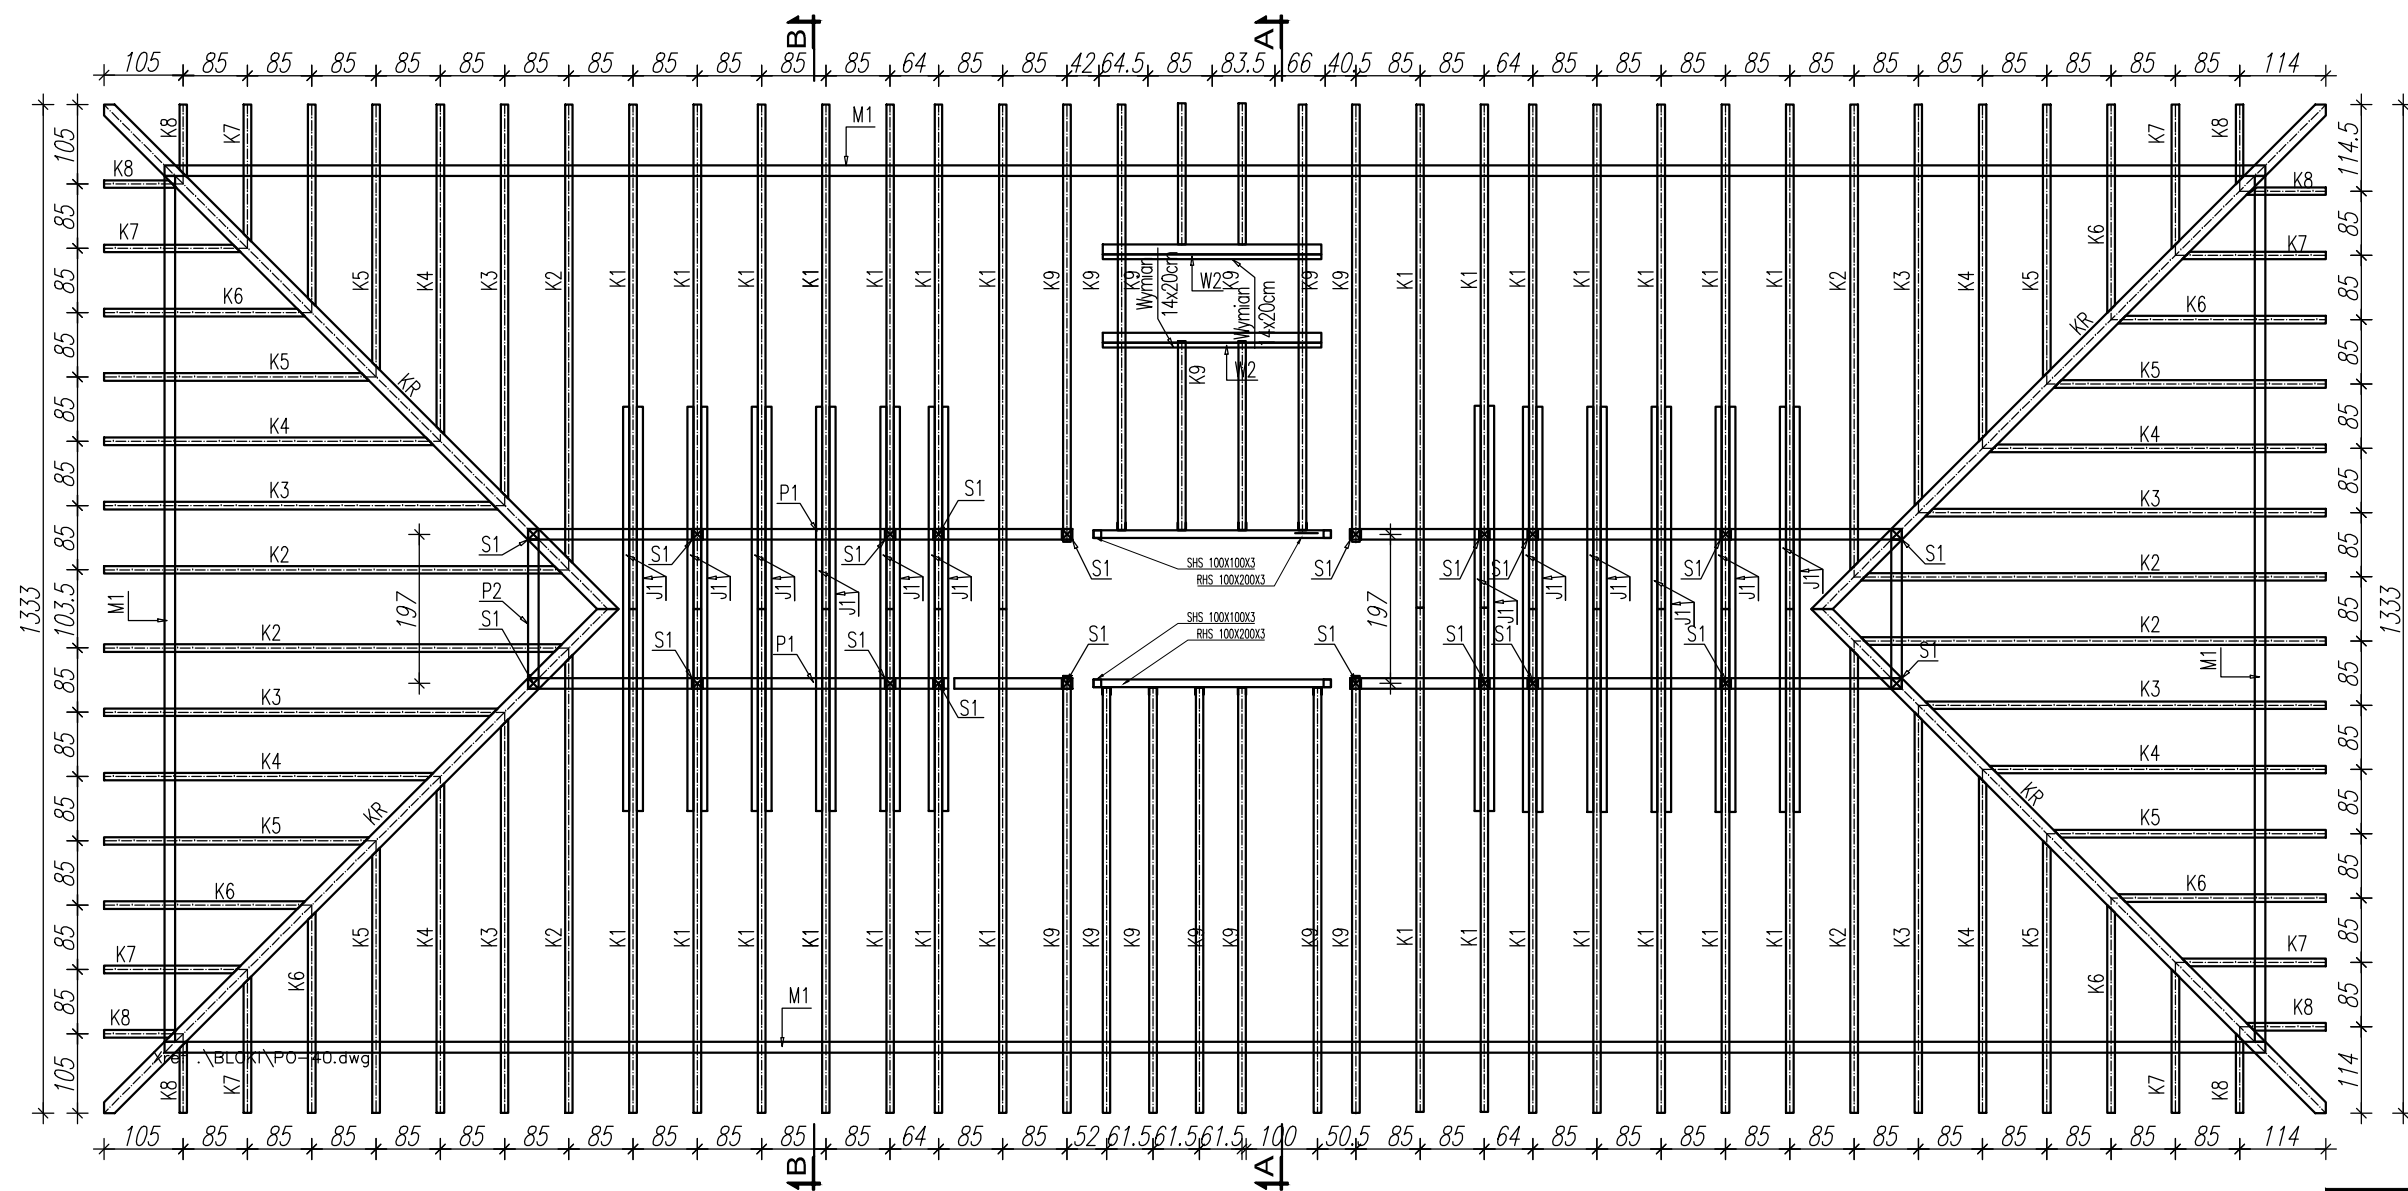

Rev.1: zmiana konstrukcji komina dachowego i wieżby nad przęsłem środkowym


Drewno kl: C22

PRZĘKROJE ELEMENTÓW:


K1-9: KROKIE 10x20
J1: JEŹKI 2x6x16
P1, P2: PŁATWIE 14x20
S1, S2: SŁUPY 14x14
M1: MURŁATY 14x14
PD: PODWALINY 14x14
W1, W2: WYMIANY 14x20
KR: KRAWĘŻNICE 20x22

UWAGA: ELEMENTY STAŁOWE ŁĄCZYĆ NA SPAWY PACHWINOWE GR 3mm
NA PEŁNEJ DŁUGOŚCI STYKU
ZABEZPIECZENIE ANTYKOROZYJNE FARBAMI ATESTOWANYMI
STAŁ S235JR

Przekrój A-A,

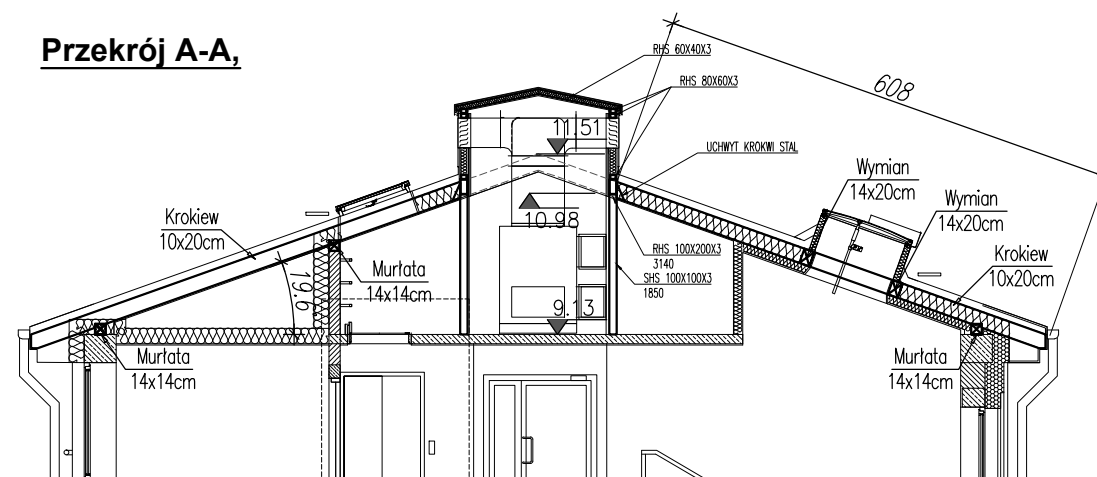

Przekrój B-B

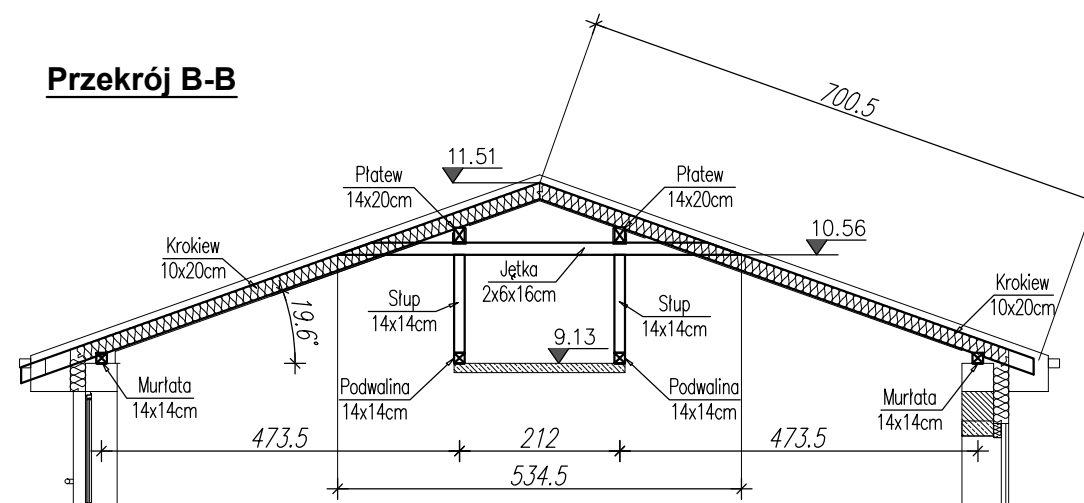

 galiński sypniewski architekci	GALICKI, SYPNIEWSKI - ARCHITEKCI S.C. 04-017 Warszawa ul. Kinowa 20/23 Adres pracowni: 03-922 Warszawa ul. Międzynarodowa 58 / 60a m.13 tel./fax (22) 617 92 26
PROJEKT: PROJEKT BUDOWLANY PRZEBUDOWY I NADBUDOWY BUDYNKU „BURSY” NA TERENIE PARKU PAŃSTWOWEGO ZESPOŁU PIEŚNI I TAŃCA „MAZOWSZE” OTRĘBUSY UL. ŚWIERKOWA 2, dz. nr ew. 490 obręb 0015	
INWESTOR: Państwowy Zespół Pieśni i Tańca „Mazowsze” im. Tadeusza Sygietyńskiego 05-805 Otrębusy, ul. Świerkowa 2	
RYСУNEK: SCHEMAT WIĘŻBY DACHOWEJ	
BRANŻA: KONSTRUKCJA	
FAZA: PROJ. ARCHITEKTONICZNO-BUDOWLANY	
AUTOR: inż. RADOŚŁAW GRAŁAK upr. nr WKP/0321/PWOK/16 do projektowania w spec. konstrukcyjnej bez ograniczeń	
SPRAWDZAJĄCY: mgr inż. RAFAŁ KŁAK upr. nr MAZ/0370/PWBKb/16 do projektowania w spec. konstrukcyjnej bez ograniczeń	
DATA: 10.02.2022	NR RYSUNKU:
SKALA: 1:100	K-40