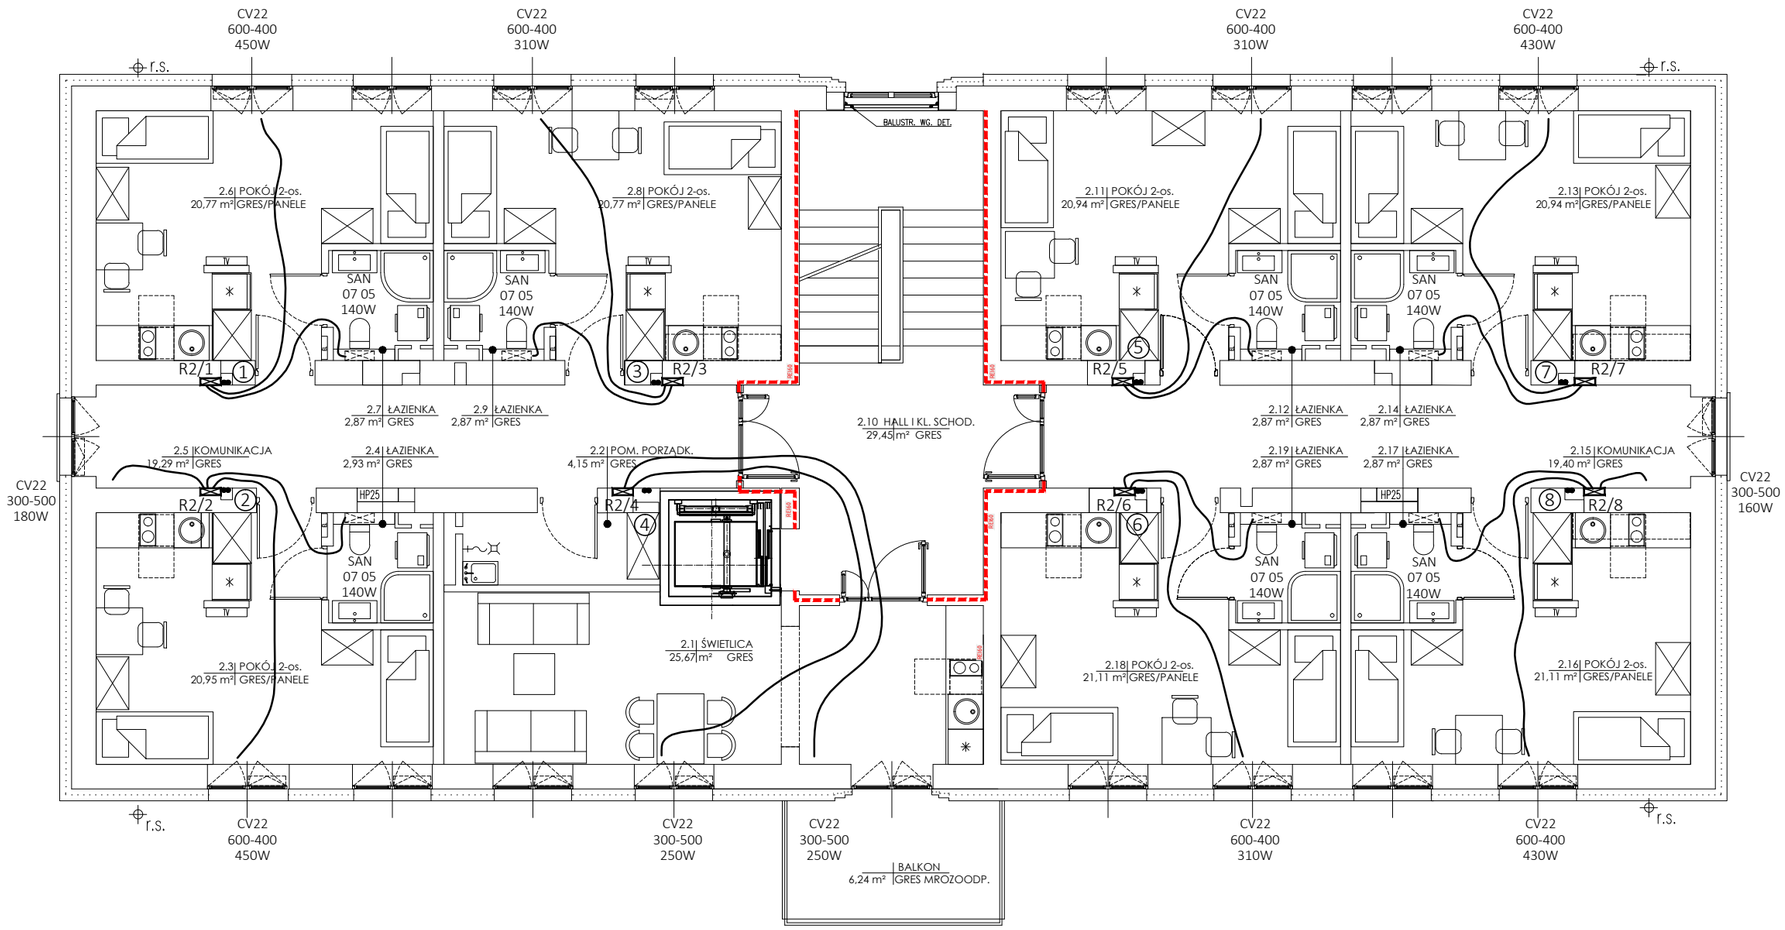


OZNACZENIA

CV22 600-600 490W — Grzejnik konwekcyjny - typ, wielkość, moc grzewcza

SAN 0705 140W — Grzejnik łazienkowy drabinkowy typ, wielkość, moc grzewcza

R1/3 — Rozdzielacz grzejnikowy z odejściami na poszczególne grzejniki oraz z zaworami odcinającymi i regulacyjnymi.

Rury i piony c.o

Rury PEx prowadzone w posadzce zasilające grzejniki

Przewody c.o prowadzone po ścianach i pod stropem wykonać z rur z PP stabilizowanych pn16. Rury zasilające grzejniki wykonać z PEx sieciowanego dn 16x2 mm.

UWAGA: WYMIARY SPRAWDZIĆ W NATURZE

galicki sypniewski architekci

GALICKI, SYPNIEWSKI - ARCHITEKCI S.C.
04-017 Warszawa ul. Kinowa 20/23

Adres pracowni:
03-922 Warszawa ul. Międzynarodowa 58/60a m.13
tel./fax (22) 617 92 26

PROJEKT:
PROJEKT TECHNICZNY PRZEBUDOWY I NADBUDOWY BUDYNKU „ BURSY" NA TERENIE PARKU PAŃSTWOWEGO ZESPOŁU PIEŚNI I TAŃCA „MAZOWSZE"
OTRĘBUSY UL. ŚWIERKOWA 2, dz. nr ew. 490 obręb 0015

INWESTOR:
Państwowy Zespół Pieśni i Tańca „Mazowsze"
im. Tadeusza Sygietyńskiego
05-805 Otrębusy, ul. Świerkowa 2

RYSUNEK:
RZUT 1 PIĘTRA
INSTALACJA CENTRALNEGO OGRZEWANIA

BRANŻA: SANITARNA

FAZA: PROJEKT TECHNICZNY

AUTOR:
mgr inż. ZYGMUNT KULCZAKOWICZ
upr. nr St-178/72
do sporządzania projektów instalacji i urządzeń sanitarnych bez ograniczeń

DATA: 30.07.2022

SKALA: 1:100

NR RYSUNKU: S-09