


WIDOK skala 1:20

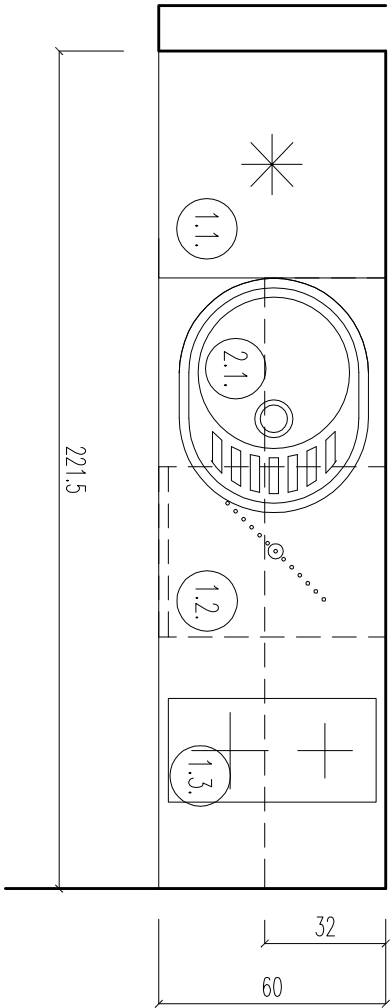


RZUT skala 1:20

ANEKS KUCHENNY W MIESZKANIU DWUPOKOJOWYM

UWAGA!

Przed przystąpieniem do wykonania mebli należy sprawdzić wymiary w naturze.

WIDOK skala 1:20

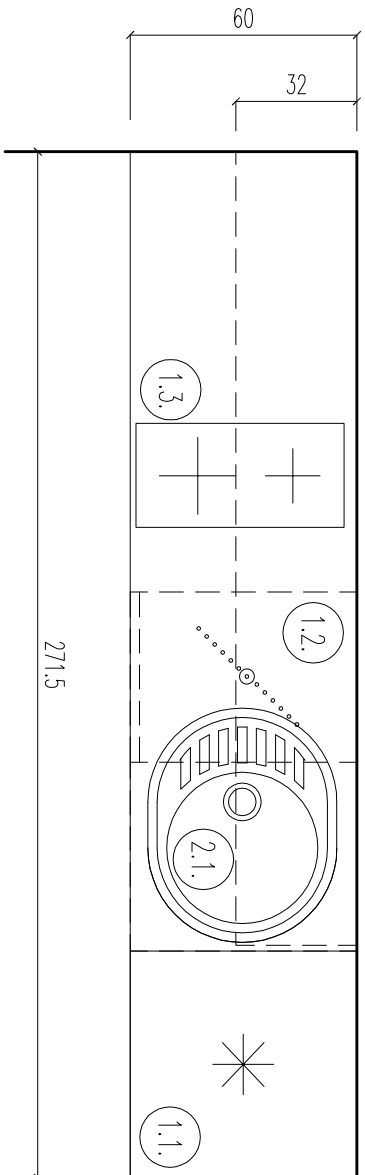

RZUT skala 1:20

ANEKS KUCHENNY W ŚWIETLICY

<div><div><div>STUDIO</div><div>Pracownia Projektów Architektonicznych</div><div>Studio DECO</div><div>ul. Herbsia 4</div><div>02-784 Warszawa</div><div>tel./fax (+48-22) 831.31.64</div></div></div>			
Obiekt:	BUDYNEK BURSY NA TERENIE PARKU.	Faza:	
Adres:	OTREBUSY-KAROLIN, ul.Świerkowa 2		
Temat proj.:	PROJEKT WYPOSAŻENIA WNETRZ	Skala:	1:20
Temat rys.:	Aneks kuchenny m.nr 2.2,2.5, w świetlicy		
Projektant	arch. Ryszard Szczepny upr.Śl-357/81	Data ukończenia:	Styczeń,2023
Projektant			
Opracowanie	arch. Irena Woiłowska		
Sprawdzający		Numer rysunku:	11.
Kierownik pracowni	arch. Ryszard Szczepny upr.Śl-357/81		