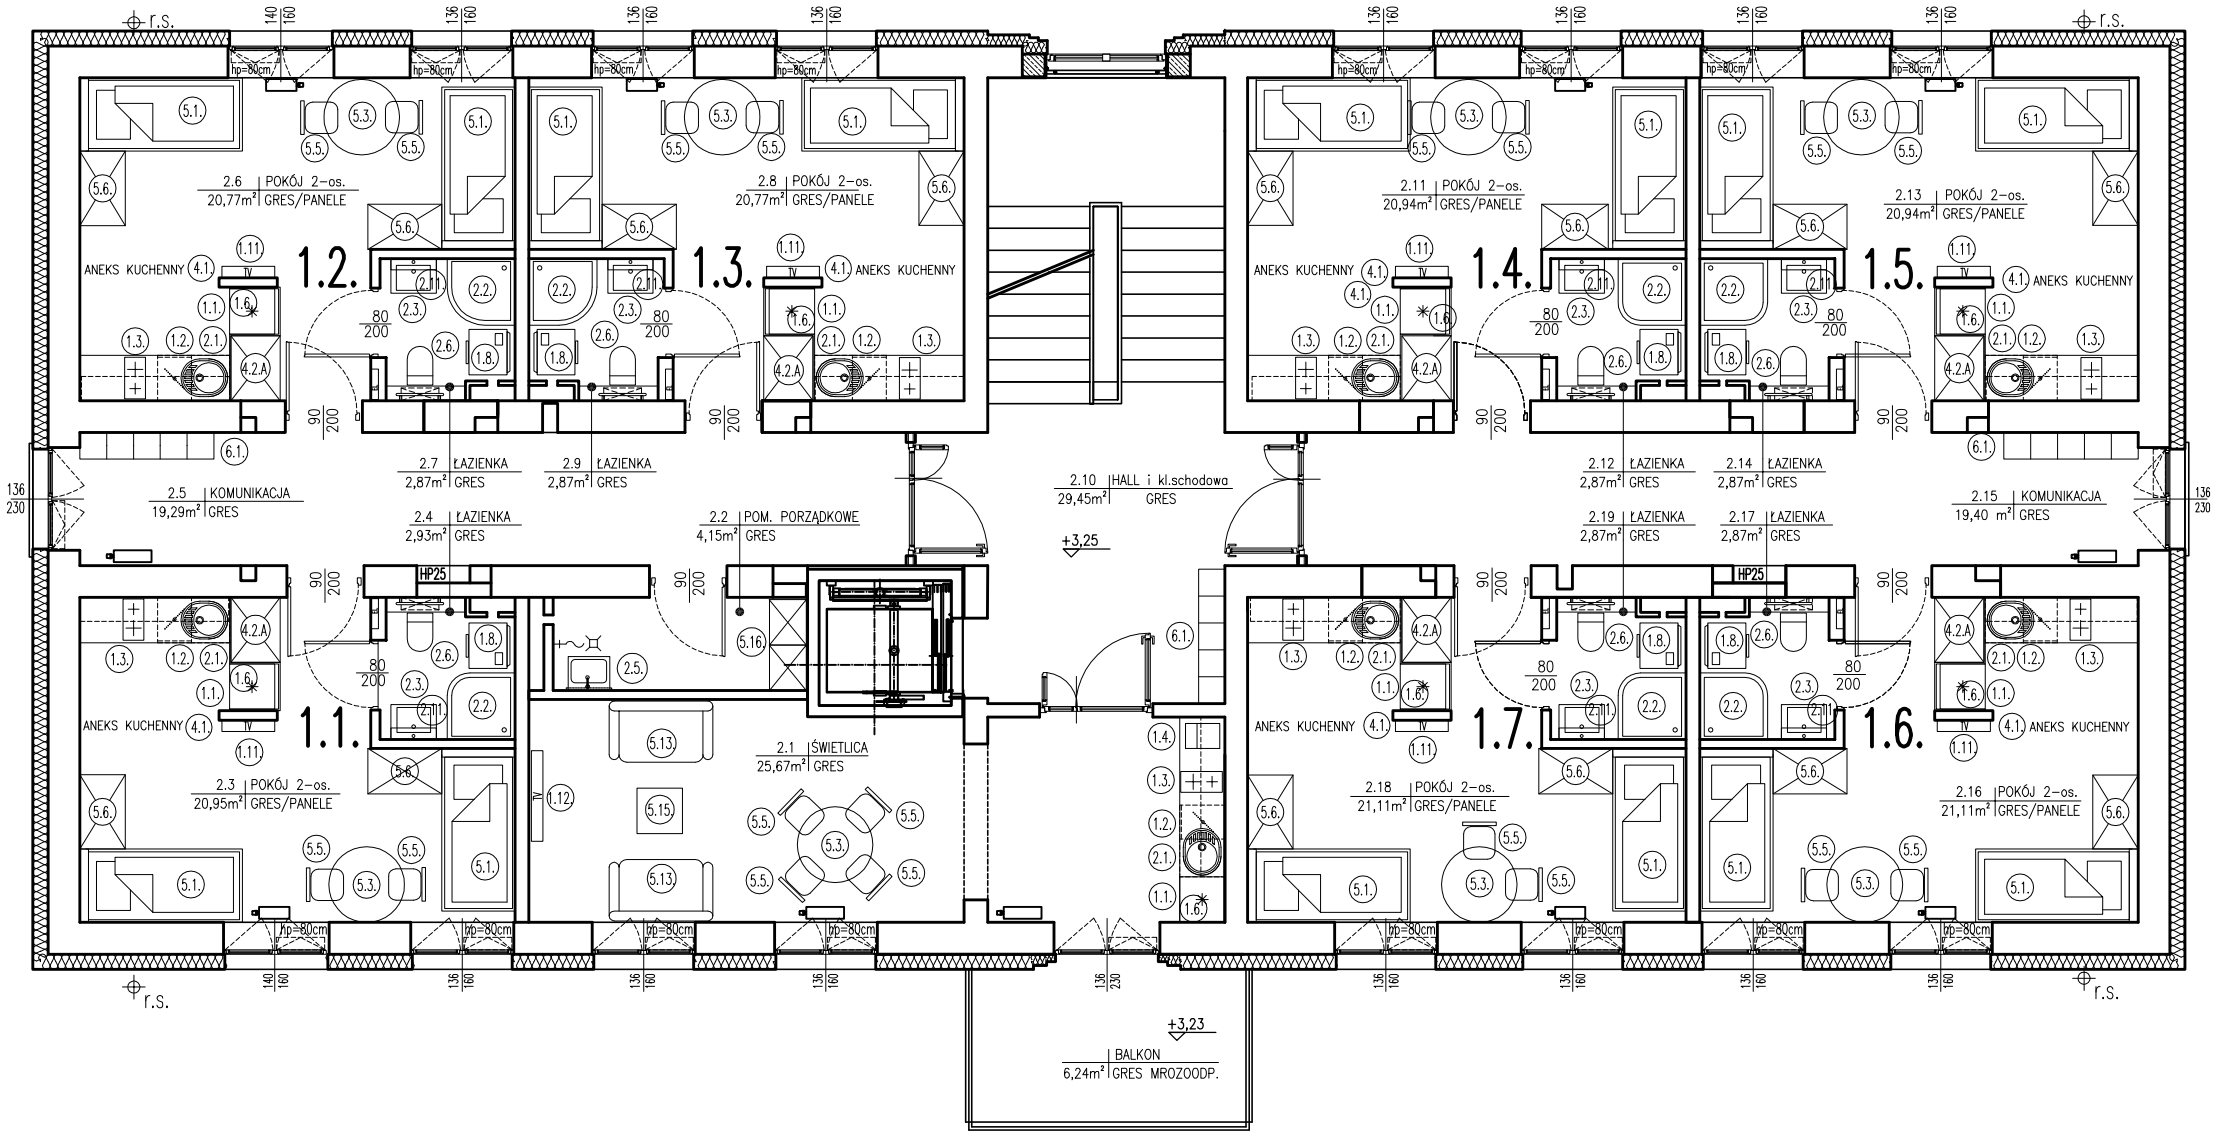


# RZUT PIĘTRA 1 skala 1:100


Pracownia Projektów Architektonicznych
Studio DECO
ul. Herbsta 4
02–784 Warszawa
tel./fax (+48.22) 831.31.64


| | | | |
|---|---|---|---|
| Obiekt: | BUDYNEK BURSY NA TERENIE PARKU. | | Faza: |
| Adres: | OTRĘBUSY–KAROLIN, ul.Świerkowa 2 | | |
| Temat proj.: | PROJEKT WYPOSAŻENIA WNĘTRZ | | Skala: |
| Temat rys.: | Rzut piętra 1. | | 1:100 |
| Projektant | arch. Ryszard Szczęsny upr.St–357/81 | | Data ukonczenia: |
| Projektant | | | Styczeń,2023 |
| Opracowanie | arch. Irena Walawska | | Numer rysunku: |
| Sprawdzający | | | 03. |
| Kierownik pracowni | arch. Ryszard Szczęsny upr.St–357/81 | | |