
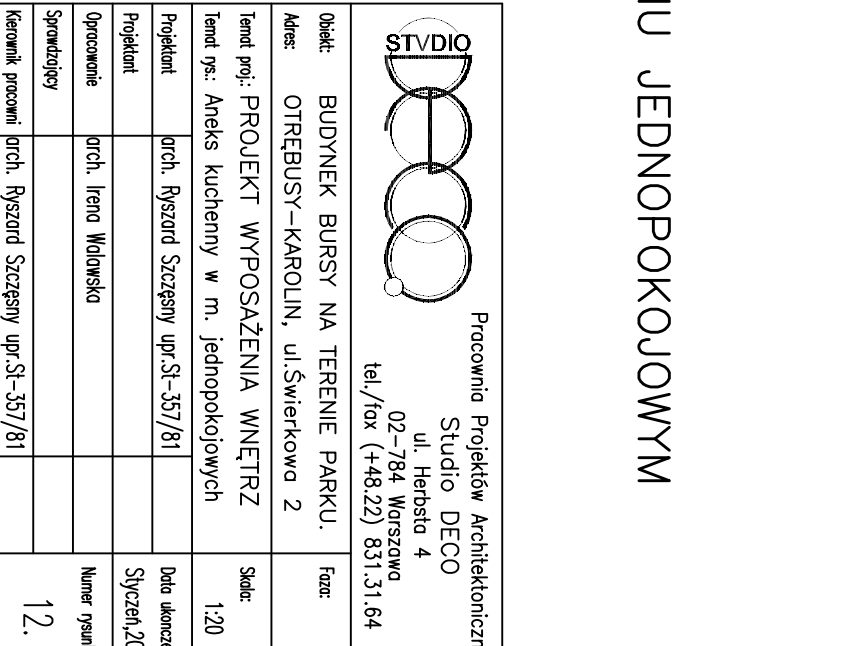
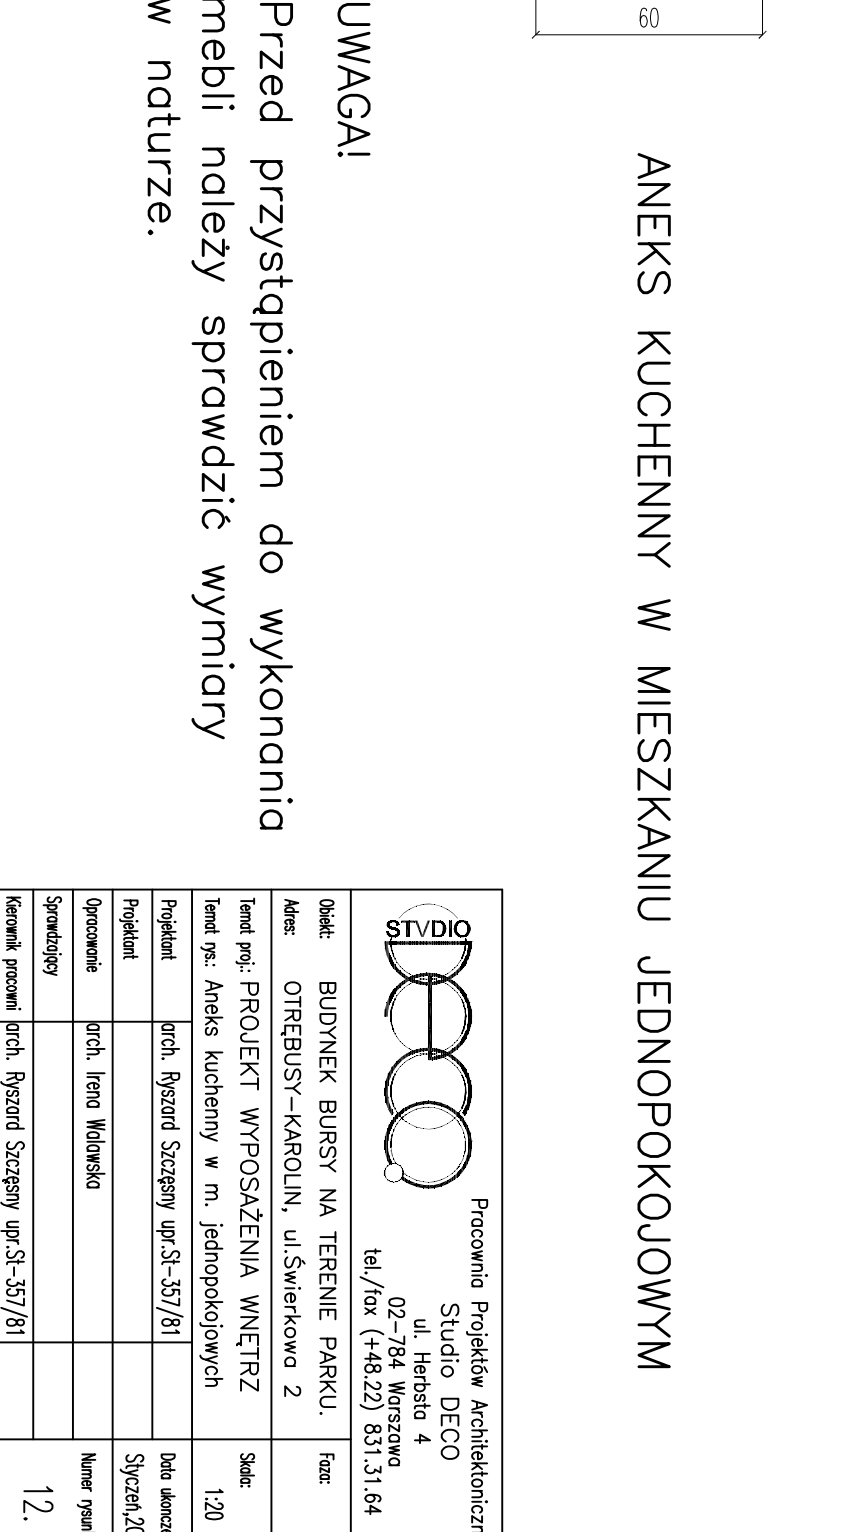
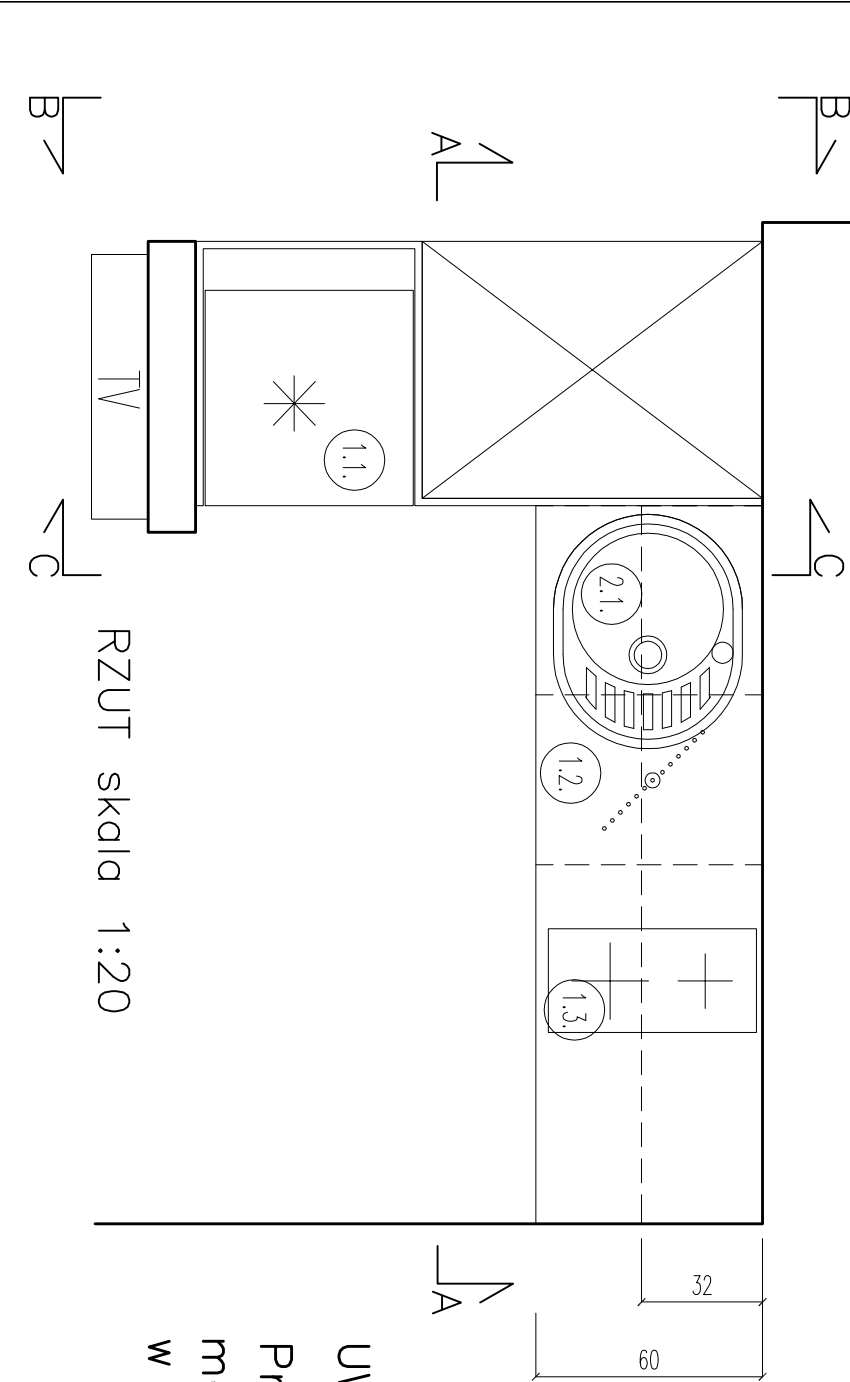
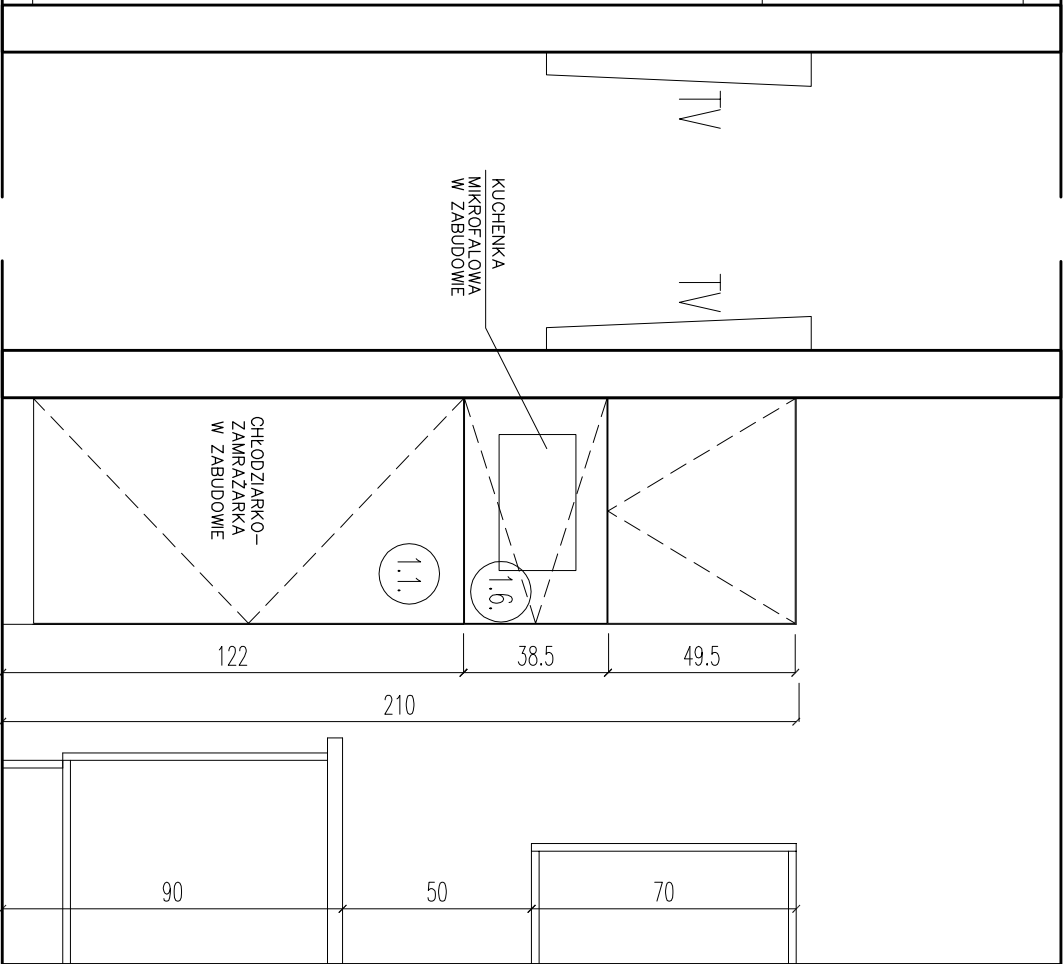


WIDOK AA skala 1:20

WIDOK BB skala 1:20

WIDOK CC skala 1:20

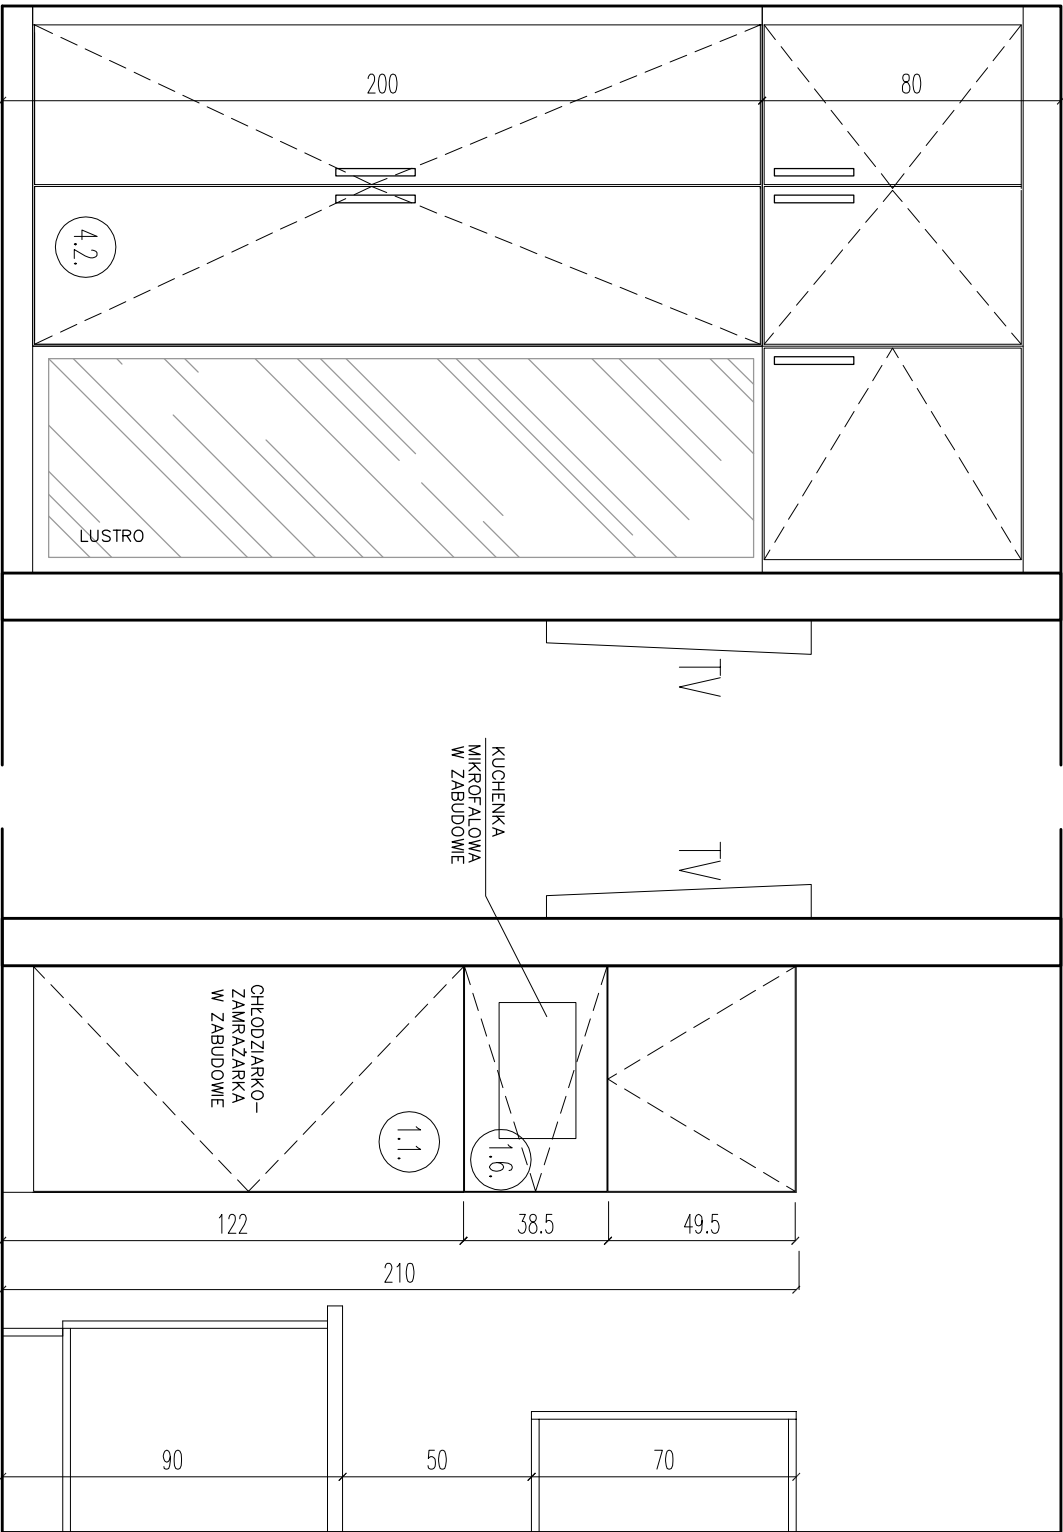

ANEKS KUCHENNY W MIESZKANIU JEDNOPOKOJOWYM

UWAGA!

Przed przystąpieniem do wykonania mebli należy sprawdzić wymiary w naturze.

STUDIO

DECO

Pracownia Projektów Architektonicznych
Studio DECO
ul. Herbsia 4
02-784 Warszawa
tel./fax (+48,22) 831.31.64

Obiekt:

Adres:

BUDYNEK BURSY NA TERENIE PARKU.

OTRĘBUSY-KAROLIN, ul.Świerkowa 2

Temat proj.:

Temat rys.:

PROJEKT WYPOSAŻENIA WNĘTRZ

Aneks kuchenny w m. jednopokojowych

Faza:

Skala:

1:20

Data ukończenia:

Numer rysunku:

Styczeń, 2023

12.

Projektant

Opracowanie

Sprawdzający

Kierownik pracowni

arch. Ryszard Szczepny upr.Śl-357/81

arch. Irena Wołowska

arch. Ryszard Szczepny upr.Śl-357/81