



WIDOK ŚCIANY BB

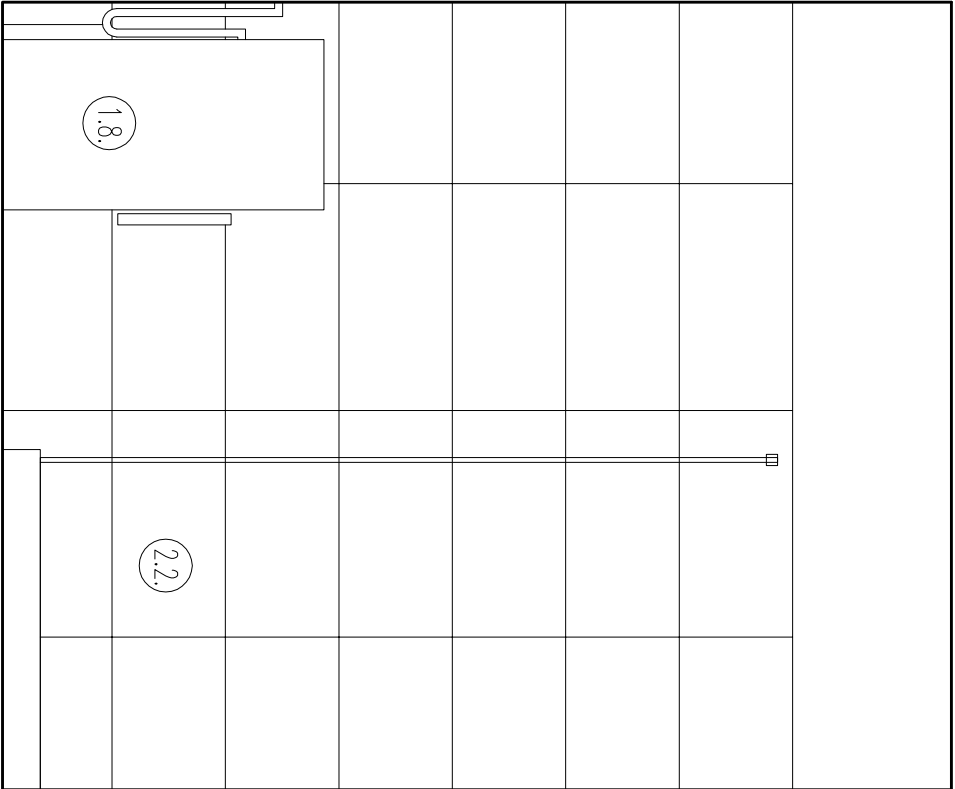

WIDOK ŚCIANY CC

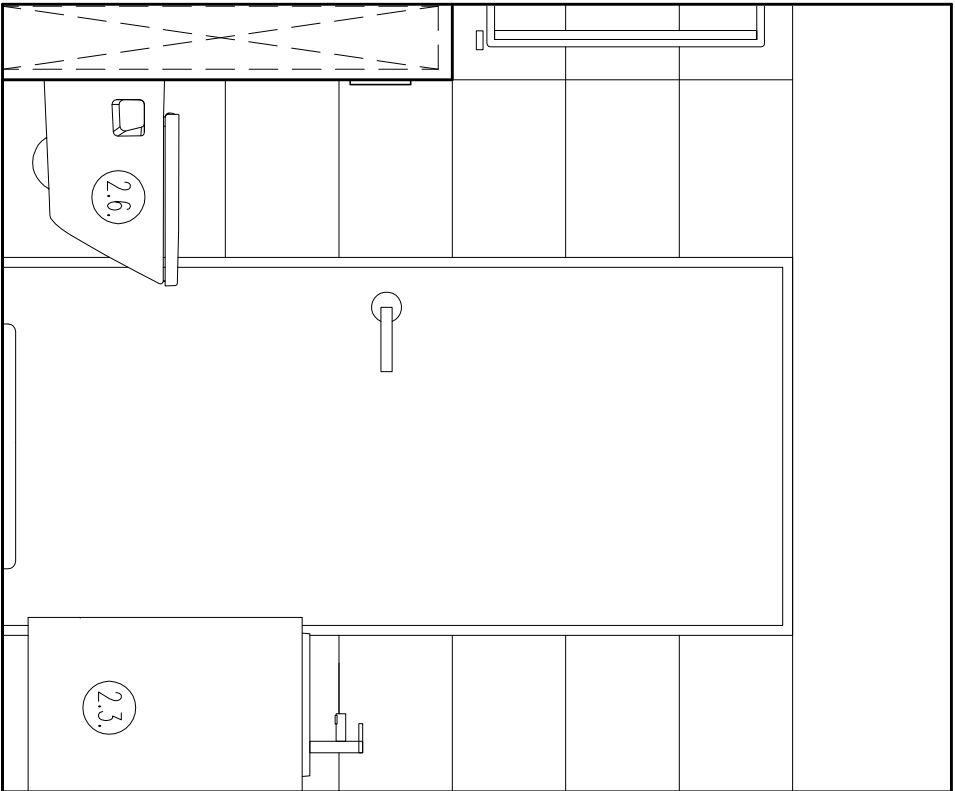

WIDOK ŚCIANY DD skala 1:20

ŁAZIENKA W MIESZKANIACH DWUPOKOJOWYCH NR 2.2. i 2.5. (lustrzane odbicie)

<div><div><div>STUDIO</div><div>DECO</div></div><div>Pracownia Projektów Architektonicznych Studio DECO ul. Herbsta 4 02-784 Warszawa tel./fax (+48-22) 831.31.64</div></div>			
Obiekt:	BUDYNEK BURSY NA TERENIE PARKU.	Forma:	
Adres:	OTRĘBUSY-KAROLIN, ul.Świerkowa 2		
Temat proj.: PROJEKT WYPOSAŻENIA WNEȚRZ		Skala:	1:20
Temat rys.: Widok BB, CC, DD.			
Projektant	arch. Ryszard Szczęśny upr.Śl-357/81	Data ukończenia:	Syżczeń,2023
Opracowanie	arch. Irena Wdłowska	Numer rysunku:	10.
Sprawdzający			
Kierownik pracowni	arch. Ryszard Szczęśny upr.Śl-357/81		