


RZUT ŁAZIENKI skala 1:20

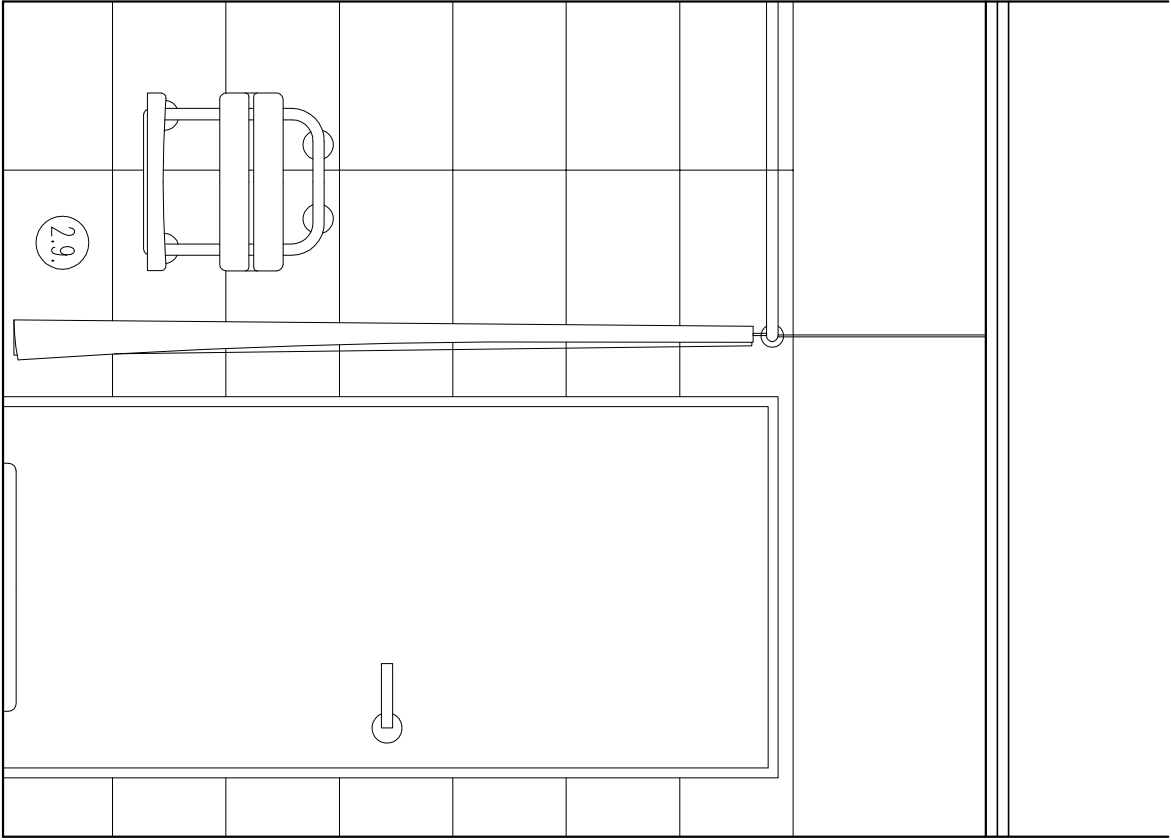

WIDOK ŚCIANY AA skala 1:20

<div><div><div>STUDIO</div><div>DECO</div></div><div>Pracownia Projektów Architektonicznych Studio DECO ul. Herbscia 4 02-784 Warszawa tel./fax (+48,22) 831.31.64</div></div>				
Obiekt:	BUDYNEK BURSY NA TERENIE PARKU.			Faza:
Adres:	OTRĘBUSY-KAROLIN, ul.Świerkowa 2			
Temat proj.: PROJEKT WYPOSAŻENIA WNĘTRZ				
Temat rys.: Łazienka w m. os.niepełnospraw.-rzut, widok AA				
Projektant	arch. Ryszard Szczepny upr.Śl-357/81			
Projektant				Data ukończenia: Styczeń,2023
Opracowanie	arch. Irena Włowska			Numer rysunku:
Sprawdzający				07.
Kierownik pracowni	arch. Ryszard Szczepny upr.Śl-357/81			

ŁAZIENKA W MIESZKANIU NR 2.1. (dla osoby niepełnosprawnej)