


Dane: WGN 6640.2031.2021, Mapa 1:500

Przebieganie, ze względu na to, że nie został opracowany w wyniku prac geodezyjnych i kartograficznych, których rezultaty zawiera opłata techniczną, powyższe informacje nie mogą być traktowane jako wiarygodne i nie należy ich wykorzystywać do celów inżynierskich.	
Identyfikator ogłoszenia prac geodezyjnych	6640.2031.2021
Organ, który geodezyjnie, który otrzymał zlecenie	Sąd Rejonowy dla M. St. Warszawy
Wykonawca prac geodezyjnych	KRISGEO Usługi Geodezyjne inż. Krzysztof Milewski
Wzrost, data sporządzenia dokumentu zawierającego wyniki powyższych wytykań	
Inne i inne dane oraz inwentaryzacja zawieszonych krawędzi	

- LEGENDA**
- ABC.DA Zakres opracowania
1. Budynek Bursy – do przebudowy
 2. Pałac Karolin
 3. Budynek administracyjny
 4. Rampa dla niepełn. – projektowana
 5. Śmietnik istniejący
 6. Jednostka zewnętrzna klimatyzacji – wg. proj. tech. inst. sanit.
- ▶ Wejście główne

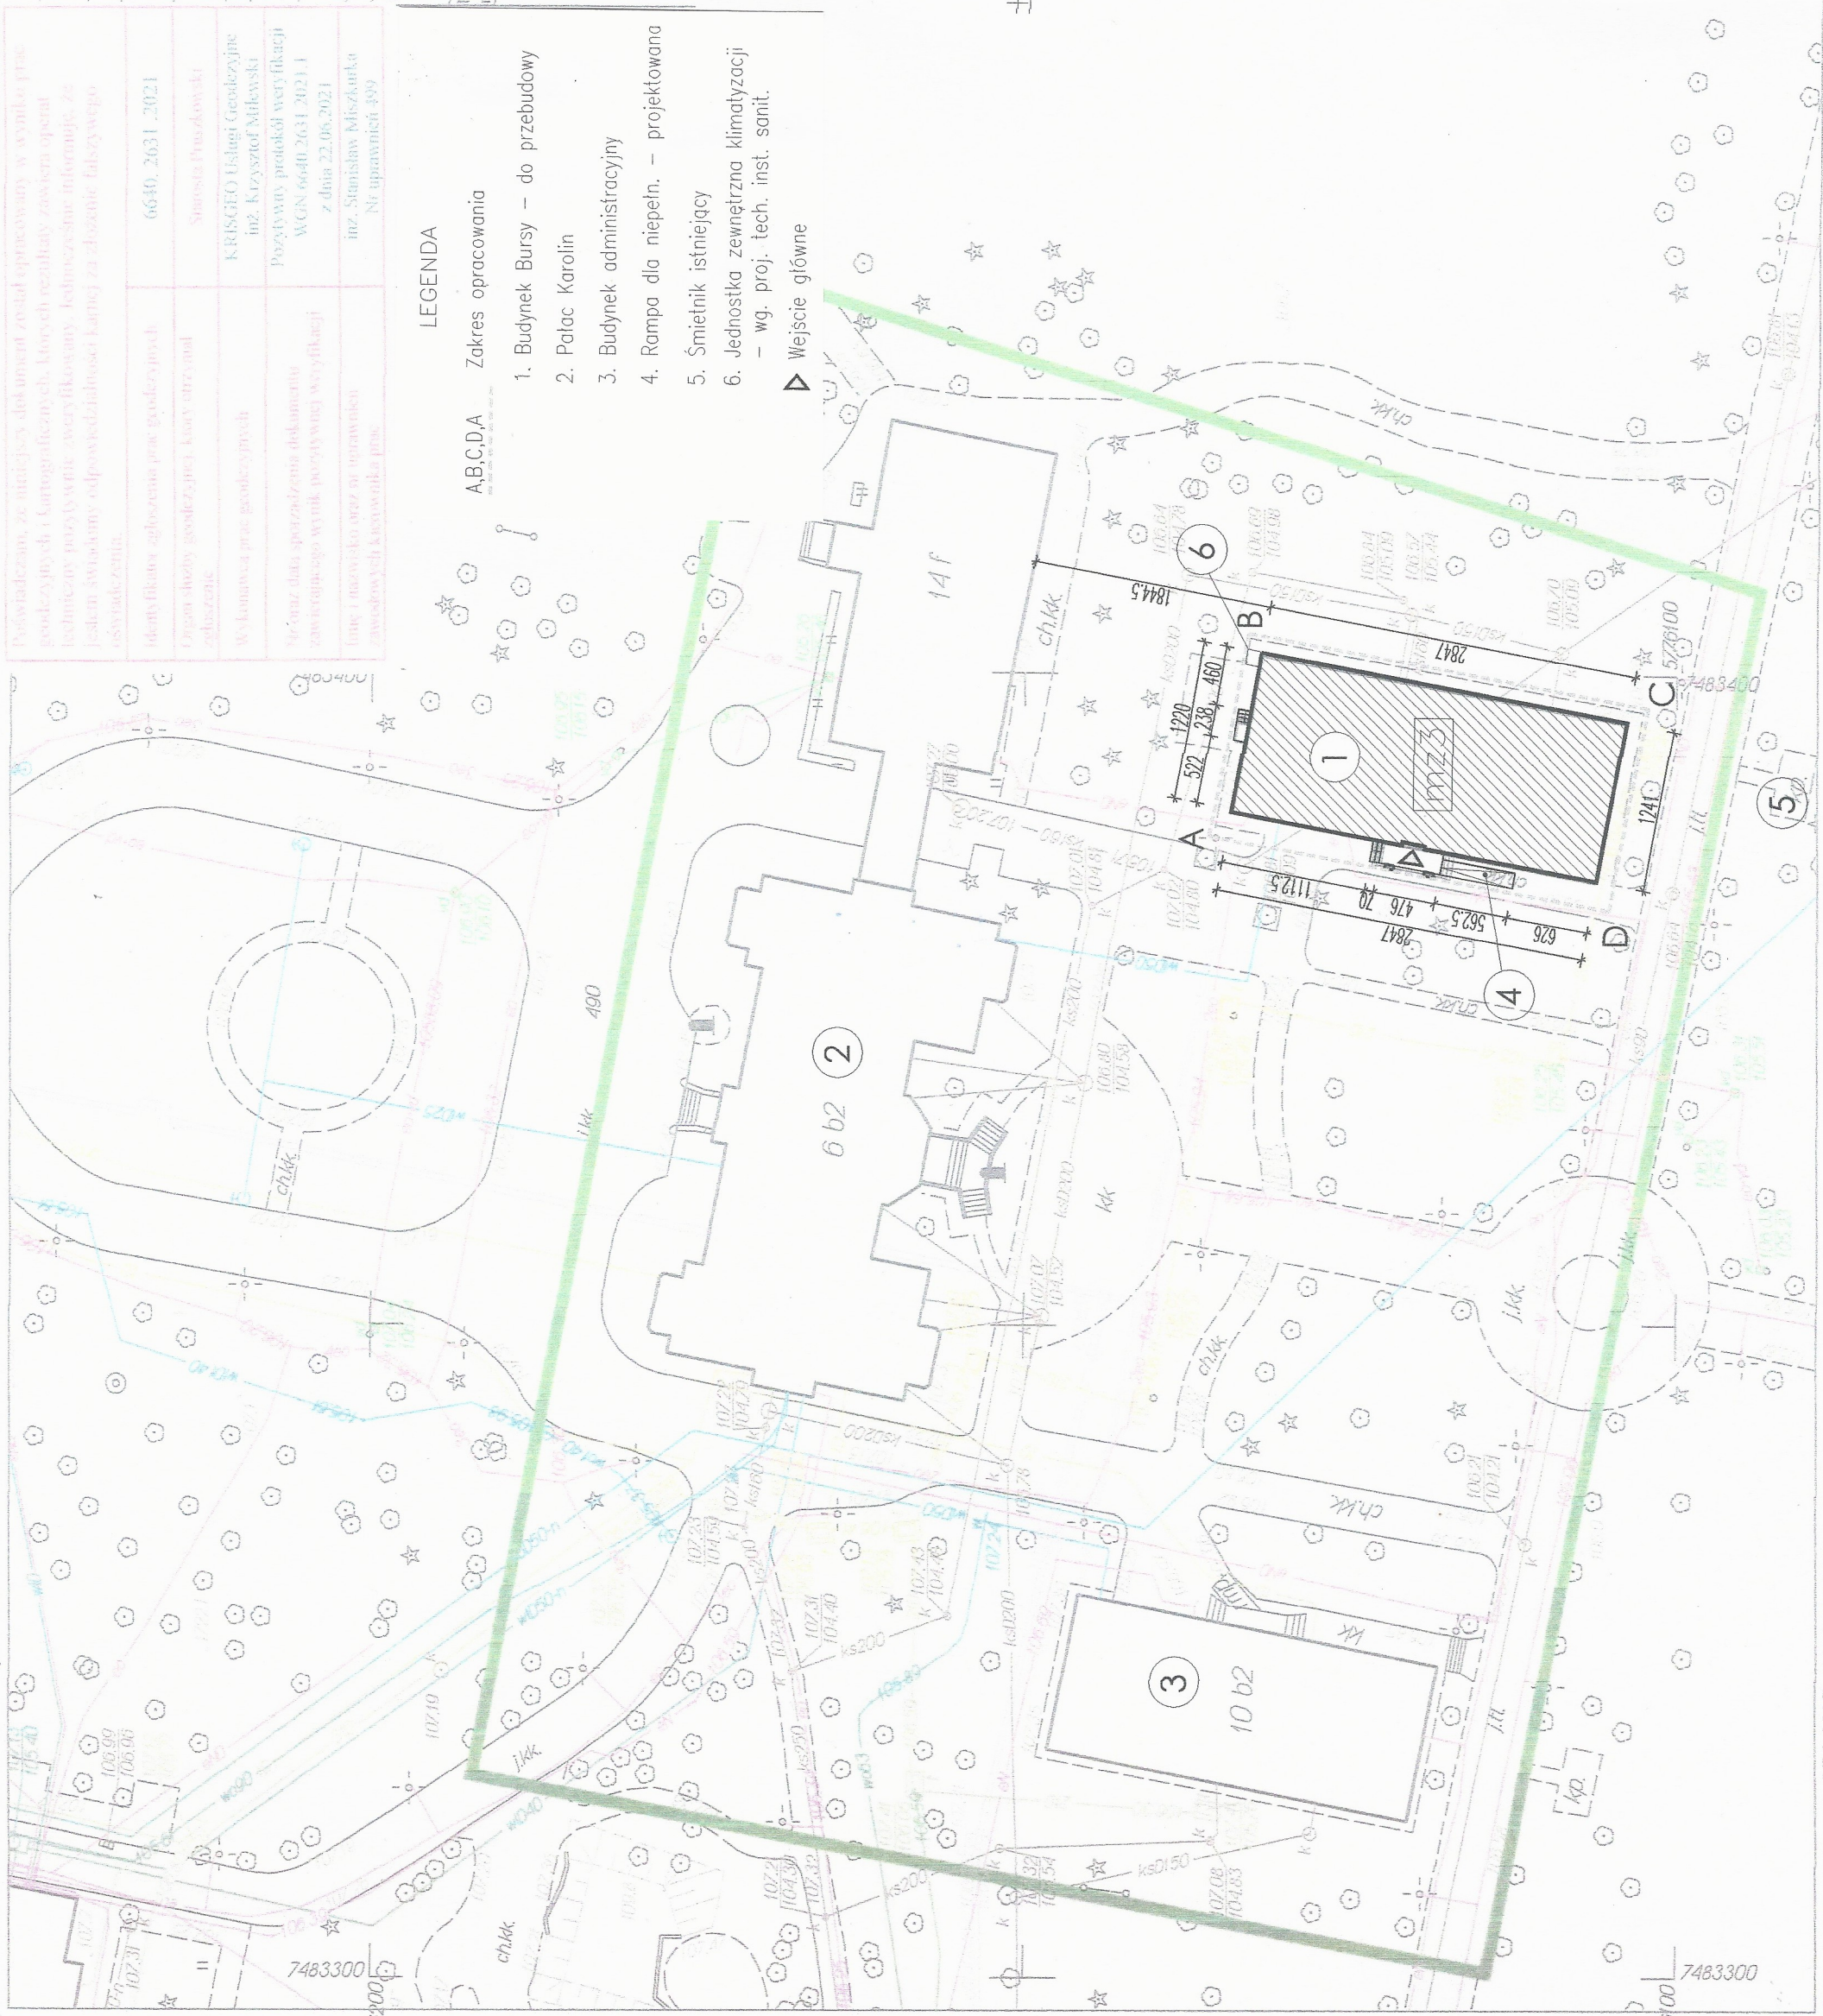

AKTUALIZACJA MAPY ZASADNICZEJ
MAPA DO CELÓW PROJEKTOWYCH

Oznaczenie kancelaryjne pracy geodezyjnej	WGN.6640.2631.2021
Jednostka ewidencyjna	142103_5
Obwód ewidencyjny	gm. Brwinów
Skala mapy	1:500
Nazwa układu współrzędnych	PUWG 2000, EVRF-2007
Oznaczenie obszaru podlegającego aktualizacji (zakres oznaczony kolorem zielonym)	działka 490 ul. Świerkowa 2
Data opracowania mapy	15.06.2021
Oznaczenie i informacje o służebnościach gruntowych mających wpływ na zagospodarowanie gruntów, zlokalizowanych w granicach projektowanych inwestycji	brak
Nie wyklucza się istnienia w terenie innych nie wykazanych na niniejszej mapie urządzeń podziemnych, które nie były zgłoszone do inwentaryzacji	

GEODETA UPRAWNIENY
inż. Stanisław Milewski
Świadectwo MGPiB Nr 499
Płasków, ul. Świerkowa 13
tel. 723-56-26



$\pm 0,00 = \text{rz. istn.} \approx 107,37$

Pracownia Projektów Architektonicznych
Studio DECO
ul. Herbsta 4
02-784 Warszawa
tel./fax (+48.22) 831.31.64

Obiekt:	BUDYNEK BURS NA TERENIE PARKU.	Faza:
Adres:	OTRĘBUSY-KAROLIN, ul.Świerkowa 2	
Tenat proj:	PROJEKT WYPOSAŻENIA WNĘTRZ	
Tenat rys:	Sytuacja	Skala: 1:500
Projektant	arch. Ryszard Szczepny upr.St-357/81	Data ukończenia: Syczeń, 2023
Projektant		
Opracowanie	arch. Irena Walowska	Numer rysunku: 01.
Sprawdzający	arch. Ryszard Szczepny upr.St-357/81	