


RZUT ŁAZIENKI skala 1:20

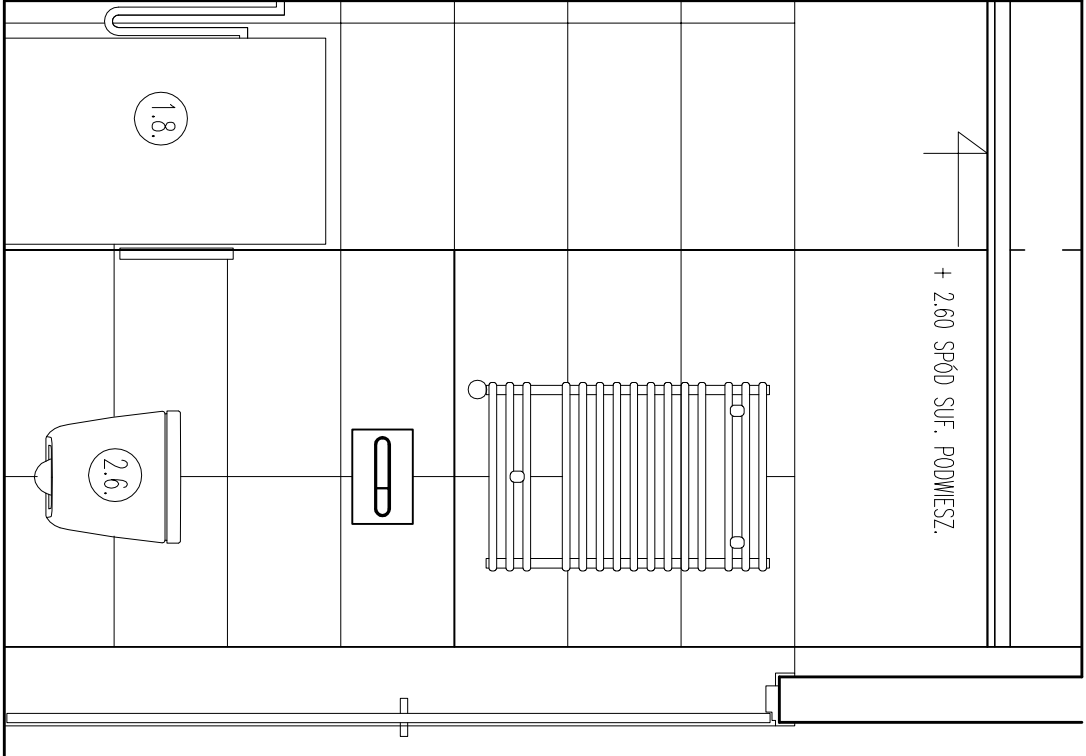

WIDOK ŚCIANY AA skala 1:20

ŁAZIENKA W MIESZKANIACH JEDNOPOKOJOWYCH NR– 0.1. ,0.2., 0.3., 0.4.,  
0.5., 0.6., 0.7., 1.1., 1.2., 1.3., 1.4., 1.5., 1.6., 1.7., 2.3., 2.4., 2.6.

<div><div><div>STUDIO</div><div>DECO</div></div><div>Pracownia Projektów Architektonicznych Studio DECO ul. Herbsta 4 02-784 Warszawa tel./fax (+48-22) 831.31.64</div></div>			
Obiekt:	BUDYNEK BURSY NA TERENIE PARKU. OTRĘBUSY–KAROLIN, ul.Świerkowa 2	Faza:	
Adres:			
Temat proj.:	PROJEKT WYPOSAŻENIA WNETRZ	Skala:	
Temat rys.:	Łazienka w m. jednopokojowym–rzut,widok AA		1:20
Projektant	arch. Ryszard Szczepny upr.Śt–357/81	Data ukończenia:	Syczeń,2023
Projektant			
Opracowane	arch. Irena Włowska		
Sprawdzający			
Kierownik pracowni	arch. Ryszard Szczepny upr.Śt–357/81		
			Numer rysunku: 05.