



WIDOK AA skala 1:20

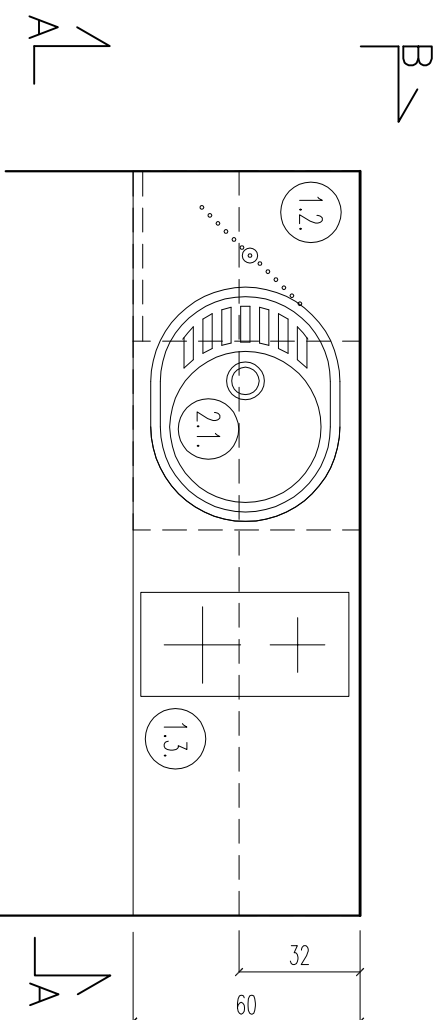

UWAGAI

Przed przystąpieniem do wykonania mebli należy sprawdzić wymiary w naturze.

		<p>Pracownia Projektów Architektonicznych</p> <p>Studio DECO</p> <p>ul. Herbsta 4</p> <p>02-784 Warszawa</p> <p>tel./fax (+48 22) 831.31.64</p>	
Obiekt:	BUDYNEK BURSRY NA TERENIE PARKU.	Faza:	
Adres:	OTRĘBUSY-KAROLIN, ul. Świerkowa 2		
Temat proj.:	PROJEKT WYPOSAŻENIA WNĘTRZ	Skala:	1:20
Temat rys.:	Aneks kuchenny w mieszkaniu nr 2.1.	Data ukończenia:	Styczeń 2023
Projektant	arch. Ryszard Szczepny upr. St-357/81		
Projektant			
Opracowanie	arch. Irena Wlowska	Numer rysunku:	13.
Sprawdzenie			
Kierownik pracowni	arch. Ryszard Szczepny upr. St-357/81		