




OKŁADZINA KAMIENNA – BOK ZEWNĘTRZNY NR 1A

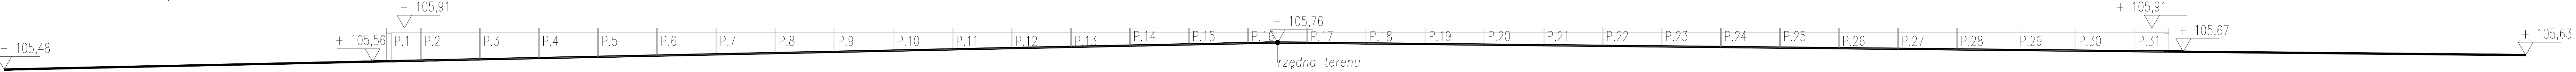


OKŁADZINA KAMIENNA – BOK ZEWNĘTRZNY NR 1B

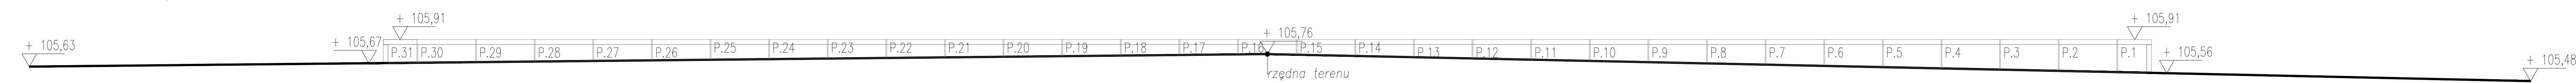

OKŁADZINA KAMIENNA – BOK WEWNĘTRZNY NR 1C

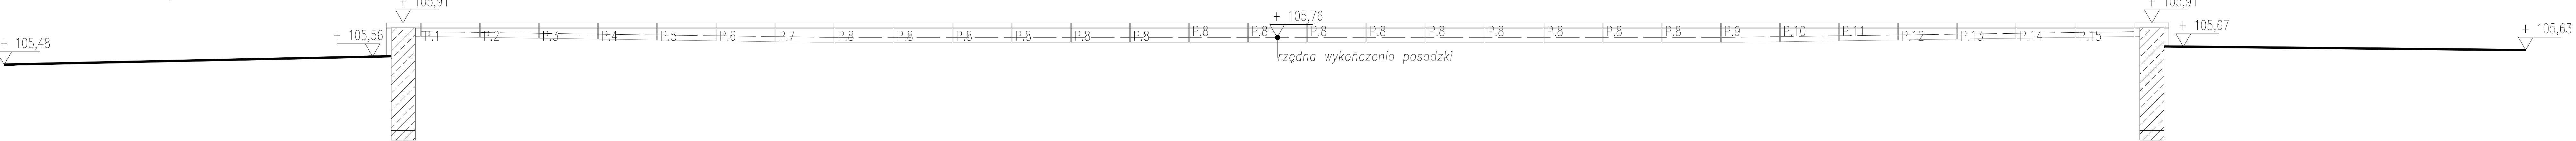

OKŁADZINA KAMIENNA – BOK WEWNĘTRZNY NR 1D

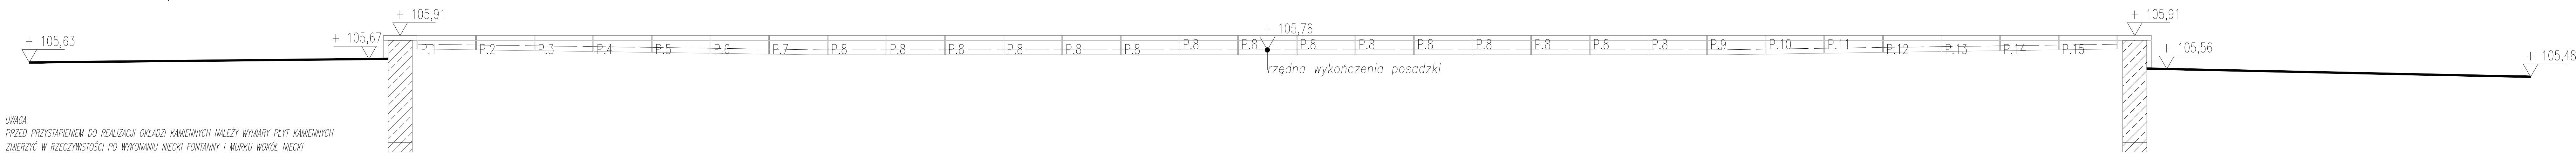

UWAGA:
PRZED PRZYSTĄPIENIEM DO REALIZACJI OKŁADZI KAMIENNYCH NALEŻY WYMIARY PŁYT KAMIENNYCH
ZMIERZYĆ W RZECZYWISTOŚCI PO WYKONANIU NIECKI FONTANNY I MURKU WOKÓŁ NIECKI

INWESTOR Państwowy Zespół Ludowy Pieśni i Tańca „Mazowsze” im. T. Sygietyńskiego ul. Świerkowa 2, 05-805 Otrębusy	
PROJEKT PRZEBUDOWA FONTANNY WRAZ Z PRZEBUDOWĄ I BUDOWĄ UTWARDZEN TERENU ORAZ PRZEBUDOWĄ I BUDOWĄ NIEZBEDNEJ INFRASTRUKTURY TOWARZYSZĄCEJ DLA POTRZEB FUNKCJONOWANIA BUDYNKU SALI WIDOWISKOWEJ PAŃSTWOWEGO ZESPOŁU LUDOWEGO PIEŚNI I TAŃCA „MAZOWSZE” IM. T. SYGIETYŃSKIEGO” Świerkowa 2, 05-805 Otrębusy działka nr ew.: 483/3,obr. Otrębusy	
PRACOWNIA PROJEKTOWA LAB Monika Rodziewicz ul. Wiśłana17, 05-420 Józefów	
FAZA	PROJEKT TECHNICZNY
TOM	ARCHITEKTURA
BRANŻA	ARCHITEKTURA
WYKONANIE LAB Monika Rodziewicz ul. Wiśłana17, 05-420 Józefów	
PROJEKTANT	PODPIS
mgr inż. Łukasz Wyczółkowski spec. architektura MA/049/13	
TREŚĆ RYSUNKU	OPRACOWANIE RYSUNKU
NIECKA FONTANNY OKŁADZINA KAMIENNA	MR
SKALA	1:25
NR TOMU	1/6
DATA	NR RYS.
MAJ 2024	PB-PT-A-02