


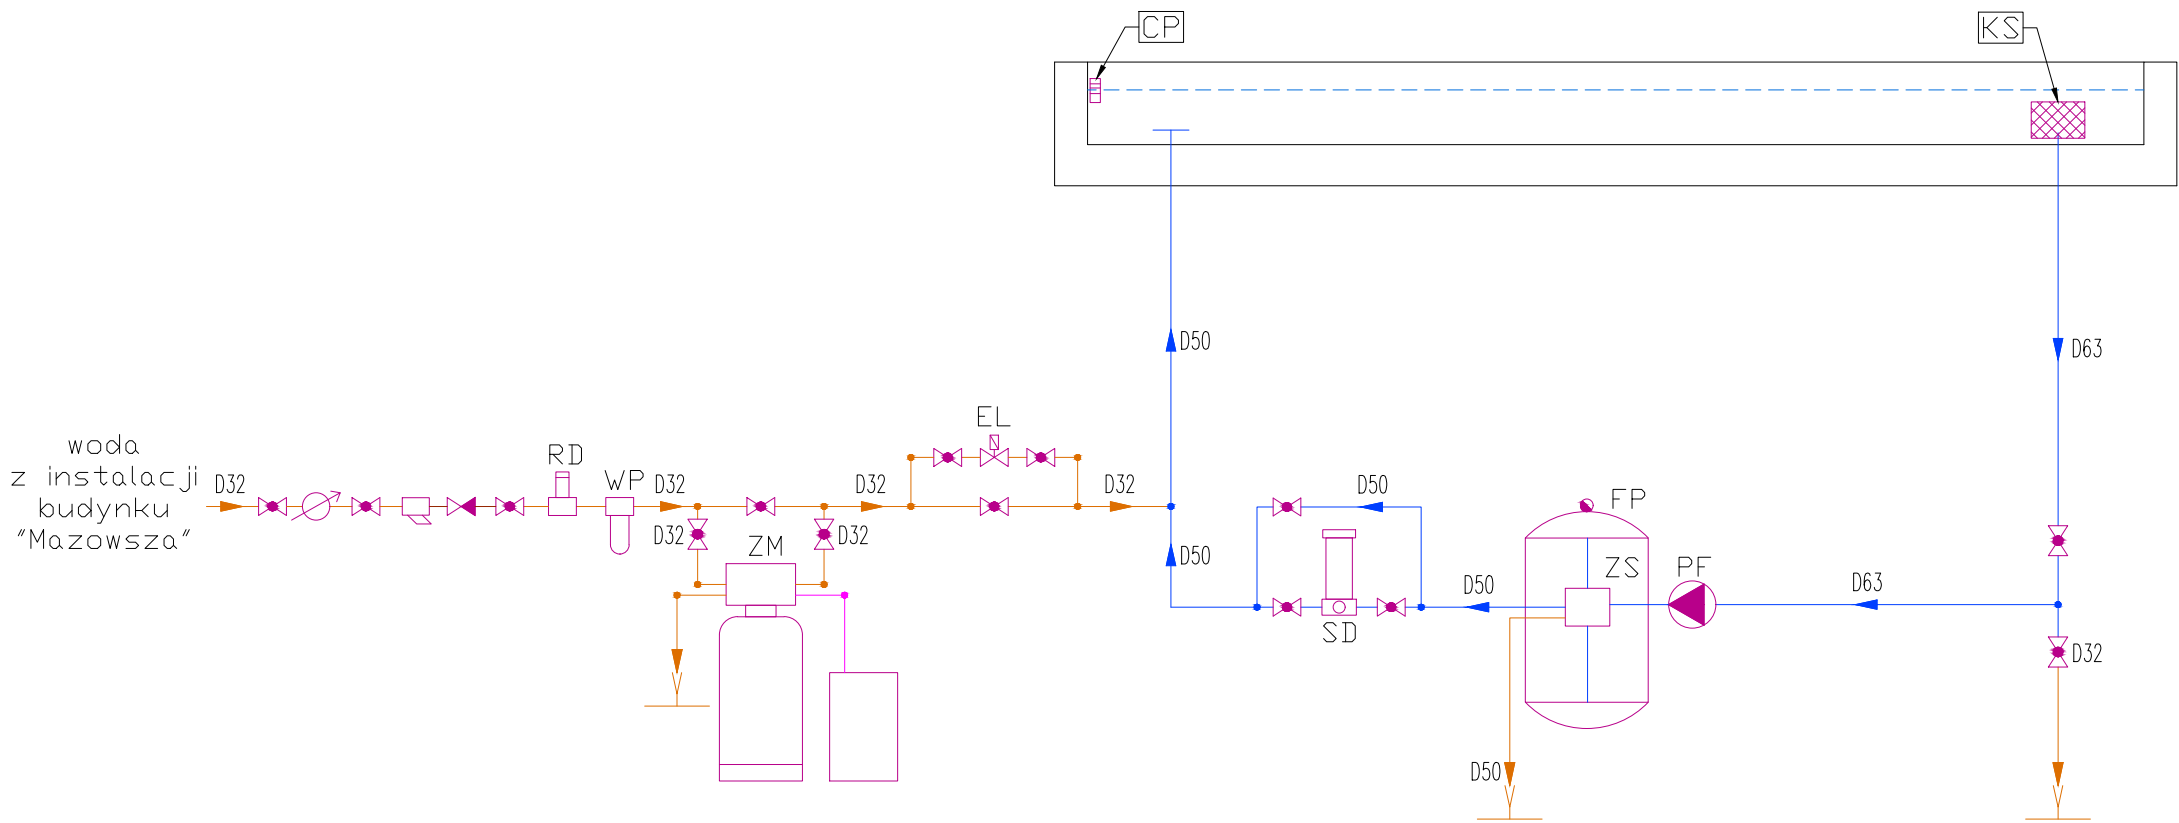

Źnaczenia:

PF - pompa filtracyjna
FP - filtr piaskowy
ZS - zawór sześciodrogowy
EL - zawór z napędem elektrycznym
SD - śluza dozująca
ZM - zmiękczacze wody
WP - filtr wstępny
RD - reduktor ciśnienia
CP - czujnik poziomu wody
KS - kosz ssawny

Symbole:

zawór kulowy
zawór zwrotny antyskażeniowy
wodomierz DN25
filtr skośny DN25
kanalizacja

INWESTOR	
Państwowy Zespół Ludowy Pieśni i Tańca „Mazowsze” im. T. Sygietyńskiego ul. Świerkowa 2, 05-805 Otrębusy	
PROJEKT	
PRZEBUDOWA FONTANNY WRAZ Z PRZEBUDOWĄ I BUDOWĄ UTWARDZEŃ TERENU ORAZ PRZEBUDOWĄ I BUDOWĄ NIEZBĘDNEJ INFRASTRUKTURY TOWARZYSZĄCEJ DLA POTRZEB FUNKCJONOWANIA BUDYNKU SALI WIDOWISKOWEJ PAŃSTWOWEGO ZESPOŁU LUDOWEGO PIEŚNI I TAŃCA „MAZOWSZE” IM. T. SYGIETYŃSKIEGO” Świerkowa 2, 05-805 Otrębusy działka nr ew.: 483/3, obr. Otrębusy	
PRACOWNIA PROJEKTOWA	
LAB Monika Rodziewicz ul. Wiślana 17, 05-420 Józefów	
FAZA	PROJEKT TECHNICZNY
TOM	INSTALACJE SANITARNE
BRANŻA	INSTALACJE SANITARNE
WYKONANIE	
LAB Monika Rodziewicz ul. Wiślana 17, 05-420 Józefów	
PROJEKTANT	PODPIS
Tomasz Pirzański spec. instalacyjna w zakresie sieci, inst. i urządzeń cieplnych, wentylacyjnych, gazowych, wodociagowych i kanalizacyjnych MAP/0237/PWOS/12	
TREŚĆ RYSUNKU	OPRACOWANIE RYSUNKU
SCHEMAT TECHNOLOGICZNY SYSTEMU FILTRACJI DEZYNFEKCJI I DOPUSTU WODY	TP
	SKALA
	BRAK
DATA	NR TOMU
MAJ 2024	4/6
	NR RYS.
	PB-PT-S-01