


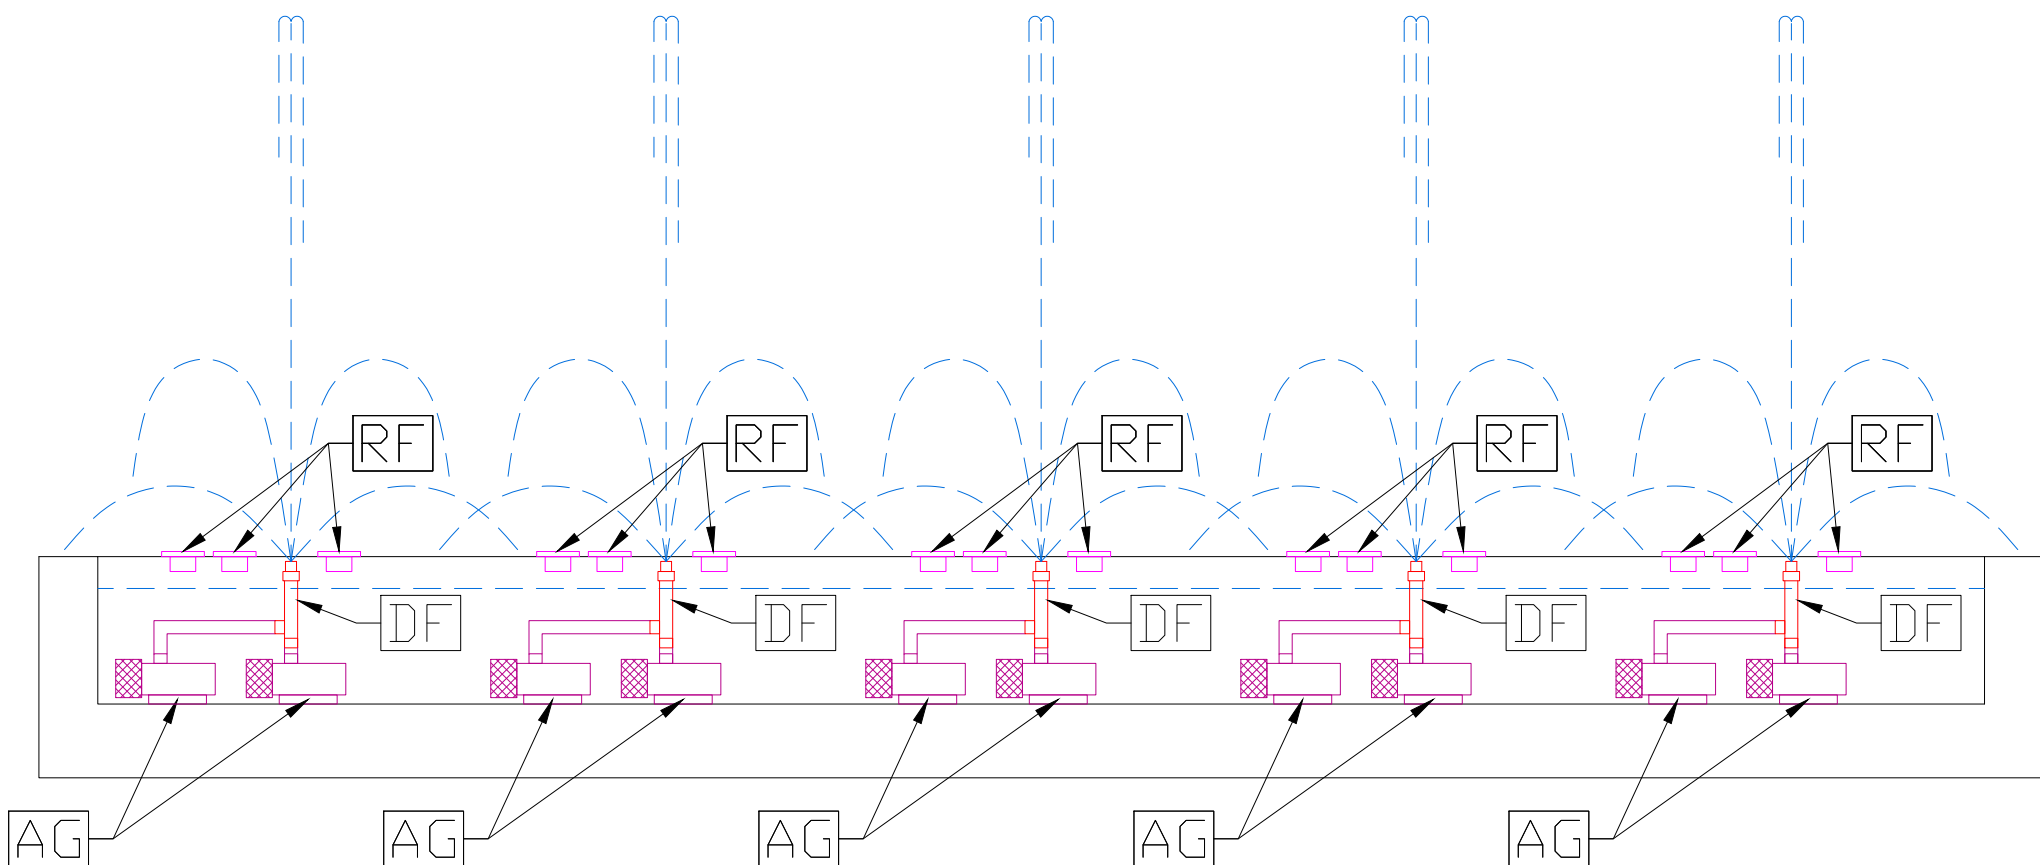

□znaczenia:

- AG - agregat fontannowy
DF - dysza wielookrazowa
RF - reflektor fontannowy

INWESTOR	
Państwowy Zespół Ludowy Pieśni i Tańca „Mazowsze” im. T. Sygietyńskiego	
ul. Świerkowa 2, 05-805 Otrębusy	
PROJEKT	
PRZEBUDOWA FONTANNY WRAZ Z PRZEBUDOWĄ I BUDOWĄ UTWARDZEŃ TERENU ORAZ PRZEBUDOWĄ I BUDOWĄ NIEZBĘDNEJ INFRASTRUKTURY TOWARZYSZĄCEJ DLA POTRZEB FUNKCJONOWANIA BUDYNKU SALI WIDOWISKOWEJ PAŃSTWOWEGO ZESPOŁU LUDOWEGO PIEŚNI I TAŃCA „MAZOWSZE” IM. T. SYGIETYŃSKIEGO”	
Świerkowa 2, 05-805 Otrębusy działka nr ew.: 483/3, obr. Otrębusy	
PRACOWNIA PROJEKTOWA	
LAB Monika Rodziewicz ul. Wiślana 17, 05-420 Józefów	
FAZA	PROJEKT TECHNICZNY
TOM	INSTALACJE SANITARNE
BRANŻA	INSTALACJE SANITARNE
WYKONANIE	
PROJEKTANT	PODPIS
Tomasz Pirzański spec. instalacyjna w zakresie sieci, inst. i urządzeń cieplnych, wentylacyjnych, gazowych, wodociagowych i kanalizacyjnych MAP/0237/PWOS/12	
TREŚĆ RYSUNKU	OPRACOWANIE RYSUNKU
SCHEMAT TECHNOLOGICZNY SYSTEMU ATRAKCJI WODNYCH	TP
	SKALA
	BRAK
DATA	NR RYS.
MAJ 2024	PB-PT-S-02