


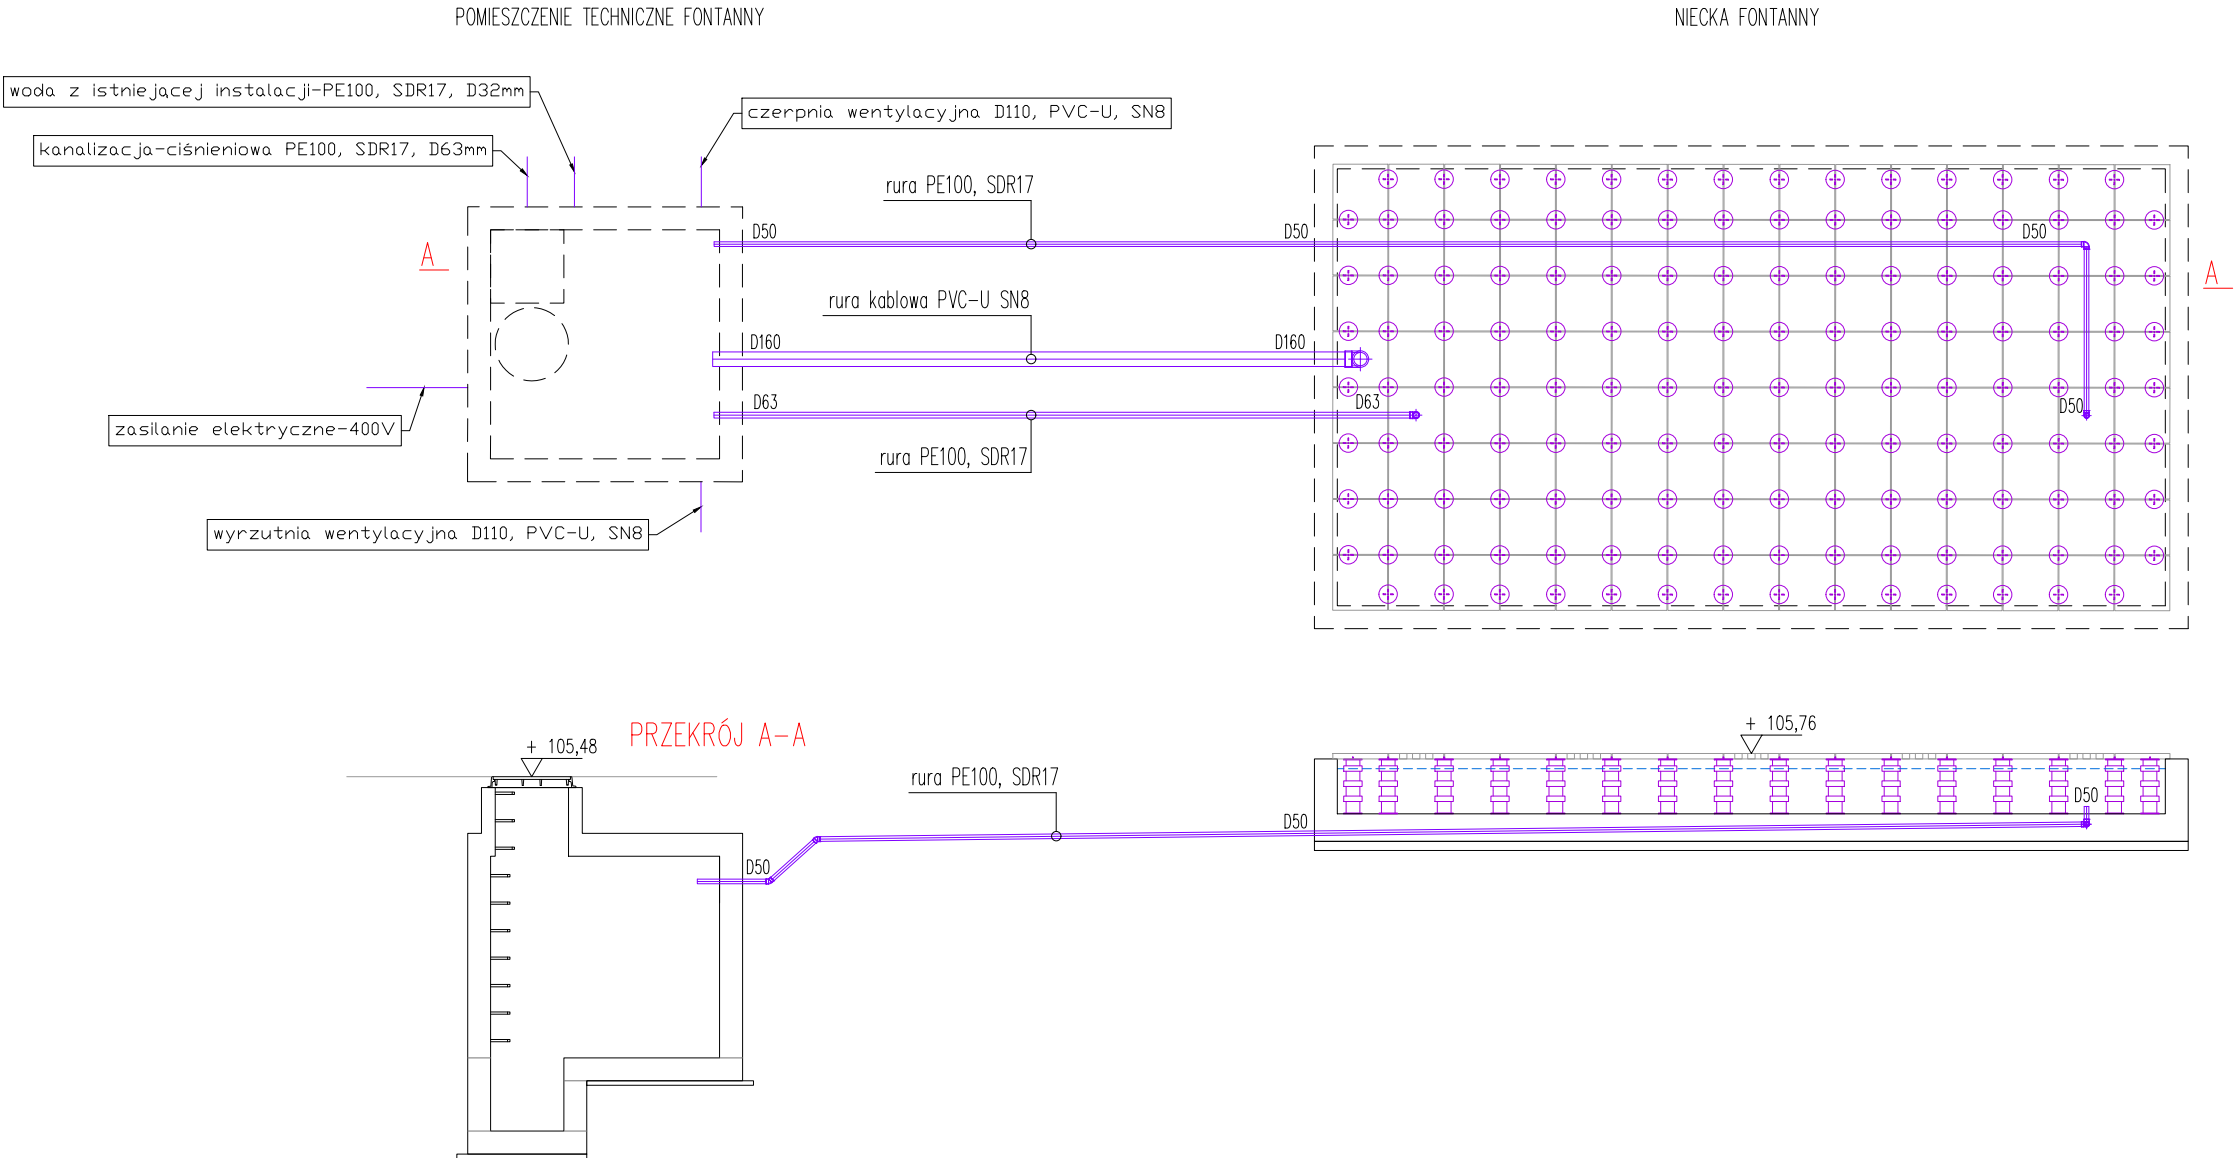

Wszelkie przejścia rurociągów przez ścianę maszynowni wykonać jako szczelne z użyciem manszet uszczelniających.  
Wszelkie przejścia rurociągów przez dno niecki wykonać jako szczelne z użyciem konierzy uszczelniających EPDM.  
Rurociągi układać z minimalnym spadkiem 0,5–1% w kierunku maszynowni.  
Rurociągi ciśnieniowe w niecce fontanny oraz do maszynowni wykonać z PE100, PN10, SDR17.  
Rurociągi osłonowe dla kabli w niecce fontanny oraz do maszynowni wykonać z PVC–U SN8.  
Rurociągi w maszynowni wykonać z PVC–U PN10.  
Rurociągi w obrębie niecki fontanny zabetonować w płycie dennej – pomiędzy górną a dolną siatką zbrojeniową.

|   |                                                               |
|---|---------------------------------------------------------------|
| INWESTOR   |                                                               |
| Państwowy Zespół Ludowy Pieśni i Tańca „Mazowsze” im. T. Sygietyńskiego   |                                                               |
| ul. Świerkowa 2, 05-805 Otrębusy   |                                                               |
| PROJEKT   |                                                               |
| PRZEBUDOWA FONTANNY WRAZ Z PRZEBUDOWĄ I BUDOWĄ UTWARDZEŃ TERENU ORAZ PRZEBUDOWĄ I BUDOWĄ NIEZBĘDNEJ INFRASTRUKTURY TOWARZYSZĄCEJ DLA POTRZEB FUNKCJONOWANIA BUDYNKU SALI WIDOWISKOWEJ PAŃSTWOWEGO ZESPOŁU LUDOWEGO PIEŚNI I TAŃCA „MAZOWSZE” IM. T. SYGIETYŃSKIEGO” |                                                               |
| Świerkowa 2, 05-805 Otrębusy<br>działka nr ew.: 483/3, obr. Otrębusy   |                                                               |
| PRACOWNIA PROJEKTOWA   |                                                               |
| LAB<br>Monika Rodziewicz<br>ul. Wiślana 17,<br>05-420 Józefów   |                                                               |
| FAZA   | PT                                                            |
| TOM   | 4/6                                                           |
| BRANŻA   | S                                                             |
| WYKONANIE   | LAB<br>Monika Rodziewicz<br>ul. Wiślana 17,<br>05-420 Józefów |
| PROJEKTANT   | PODPIS                                                        |
| Tomasz Pirzański<br>spec. instalacyjna w zakresie sieci, inst. i urządzeń cieplnych, wentylacyjnych, gazowych, wodociagowych i kanalizacyjnych<br>MAP/0237/PWOS/12                                                                                                  |                                                               |
| TREŚĆ RYSUNKU   | OPRACOWANIE RYSUNKU                                           |
| INSTALACJA TECHNOLOGICZNA FONTANNY   | TP                                                            |
|   | SKALA                                                         |
|   | BRAK                                                          |
|   | NR TOMU                                                       |
|   | 4/6                                                           |
| DATA   | NR RYS.                                                       |
| MAJ 2024   | PB-PT-S-05                                                    |