
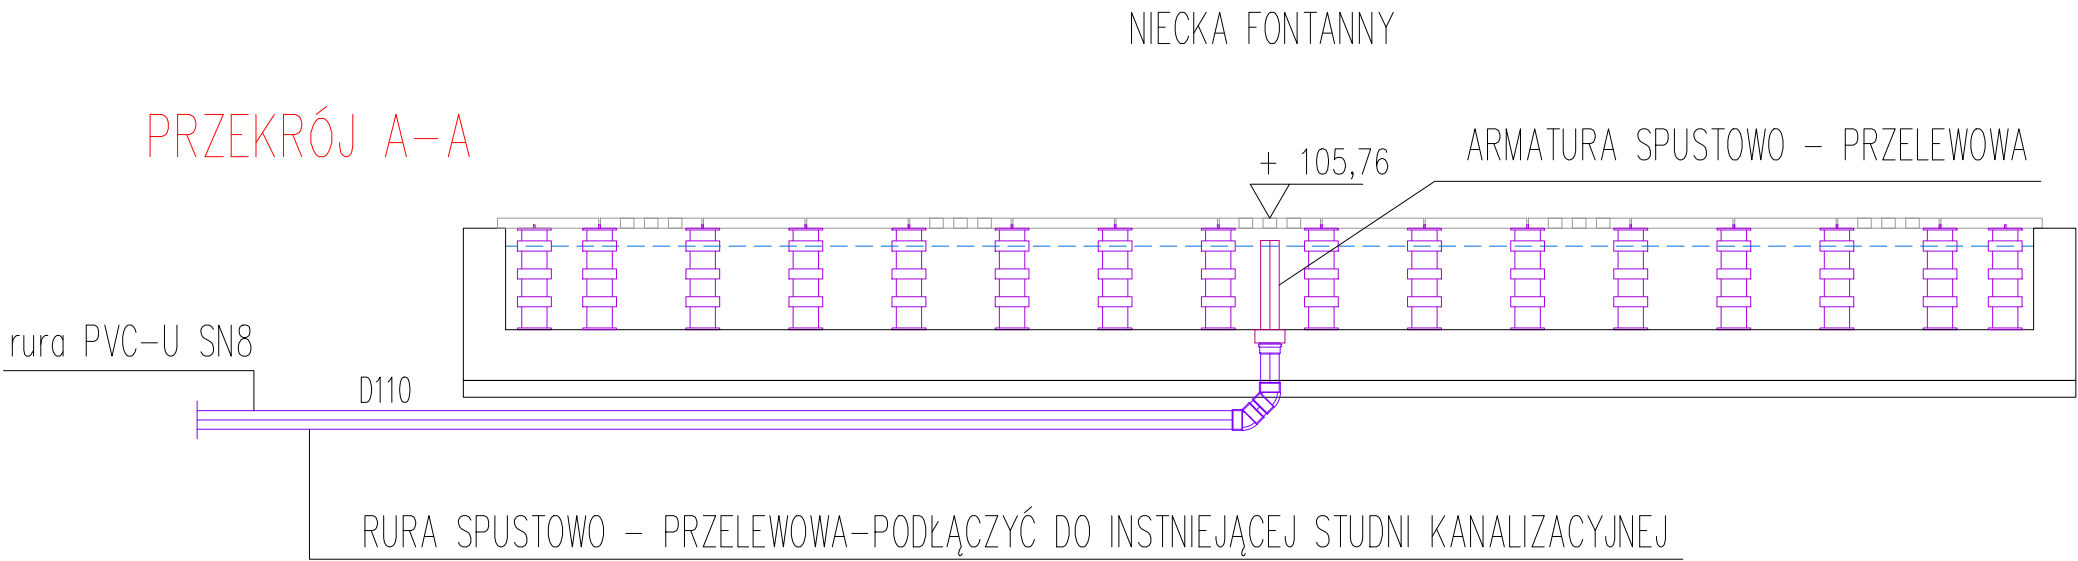


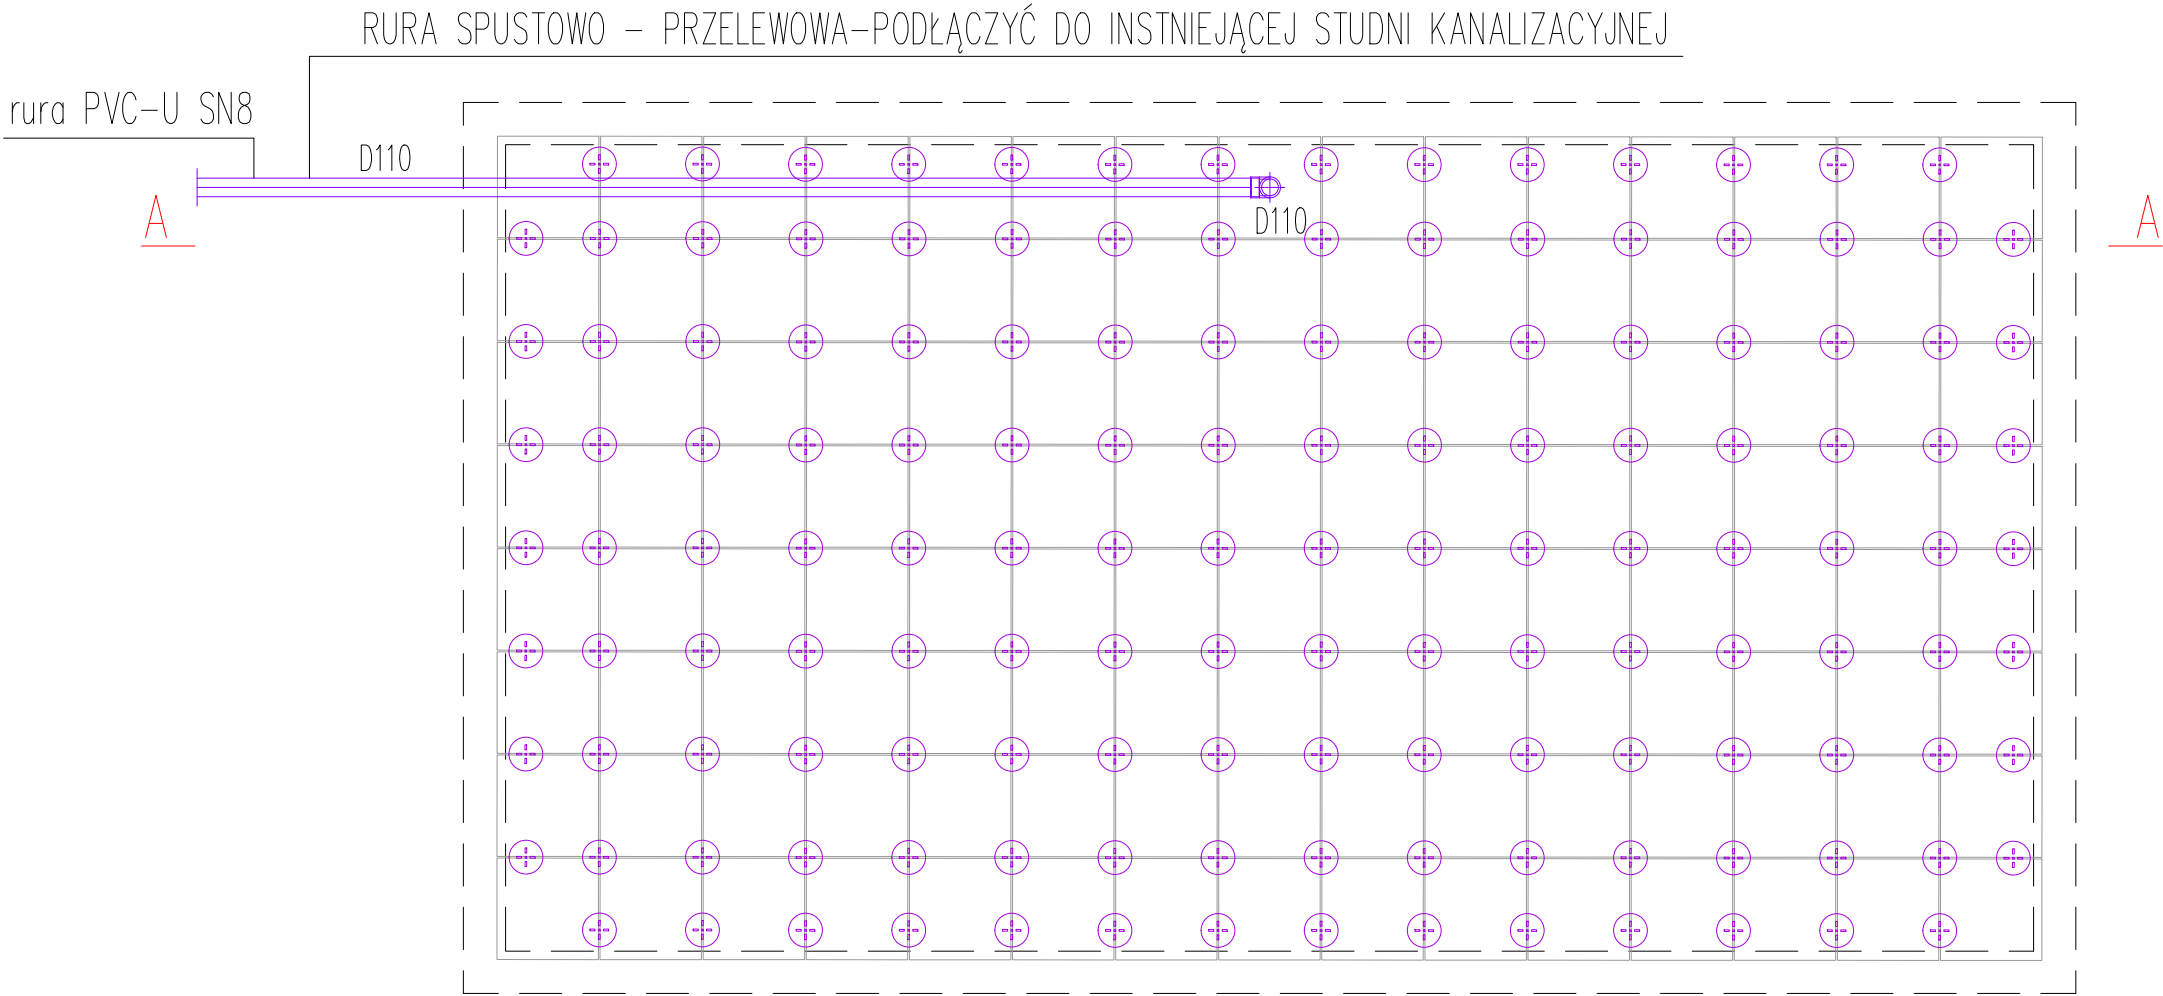

INWESTOR	
Państwowy Zespół Ludowy Pieśni i Tańca „Mazowsze” im. T. Sygietyńskiego	
ul. Świerkowa 2, 05-805 Otrębusy	
PROJEKT	
PRZEBUDOWA FONTANNY WRAZ Z PRZEBUDOWĄ I BUDOWĄ UTWARDZEŃ TERENU ORAZ PRZEBUDOWĄ I BUDOWĄ NIEZBĘDNEJ INFRASTRUKTURY TOWARZYSZĄCEJ DLA POTRZEB FUNKCJONOWANIA BUDYNKU SALI WIDOWISKOWEJ PAŃSTWOWEGO ZESPOŁU LUDOWEGO PIEŚNI I TAŃCA „MAZOWSZE” IM. T. SYGIETYŃSKIEGO”	
Świerkowa 2, 05-805 Otrębusy działka nr ew.: 483/3, obr. Otrębusy	
PRACOWNIA PROJEKTOWA	
LAB Monika Rodziewicz ul. Wiśłana 17, 05-420 Józefów	
FAZA	PT
TOM	4/6
BRANŻA	S
WYKONANIE	
LAB Monika Rodziewicz ul. Wiśłana 17, 05-420 Józefów	
PROJEKTANT	PODPIS
Tomasz Pirzański spec. instalacyjna w zakresie sieci, inst. i urządzeń ciepłych, wentylacyjnych, gazowych, wodociagowych i kanalizacyjnych MAP/0237/PWOS/12	
TREŚĆ RYSUNKU	OPRACOWANIE RYSUNKU
INSTALACJA KANALIZACJI GRAWITACYJNEJ NIECKI FONTANNY	TP
	SKALA
	BRAK
	NR TOMU
	4/6
DATA	NR RYS.
MAJ 2024	PB-PT-S-08