


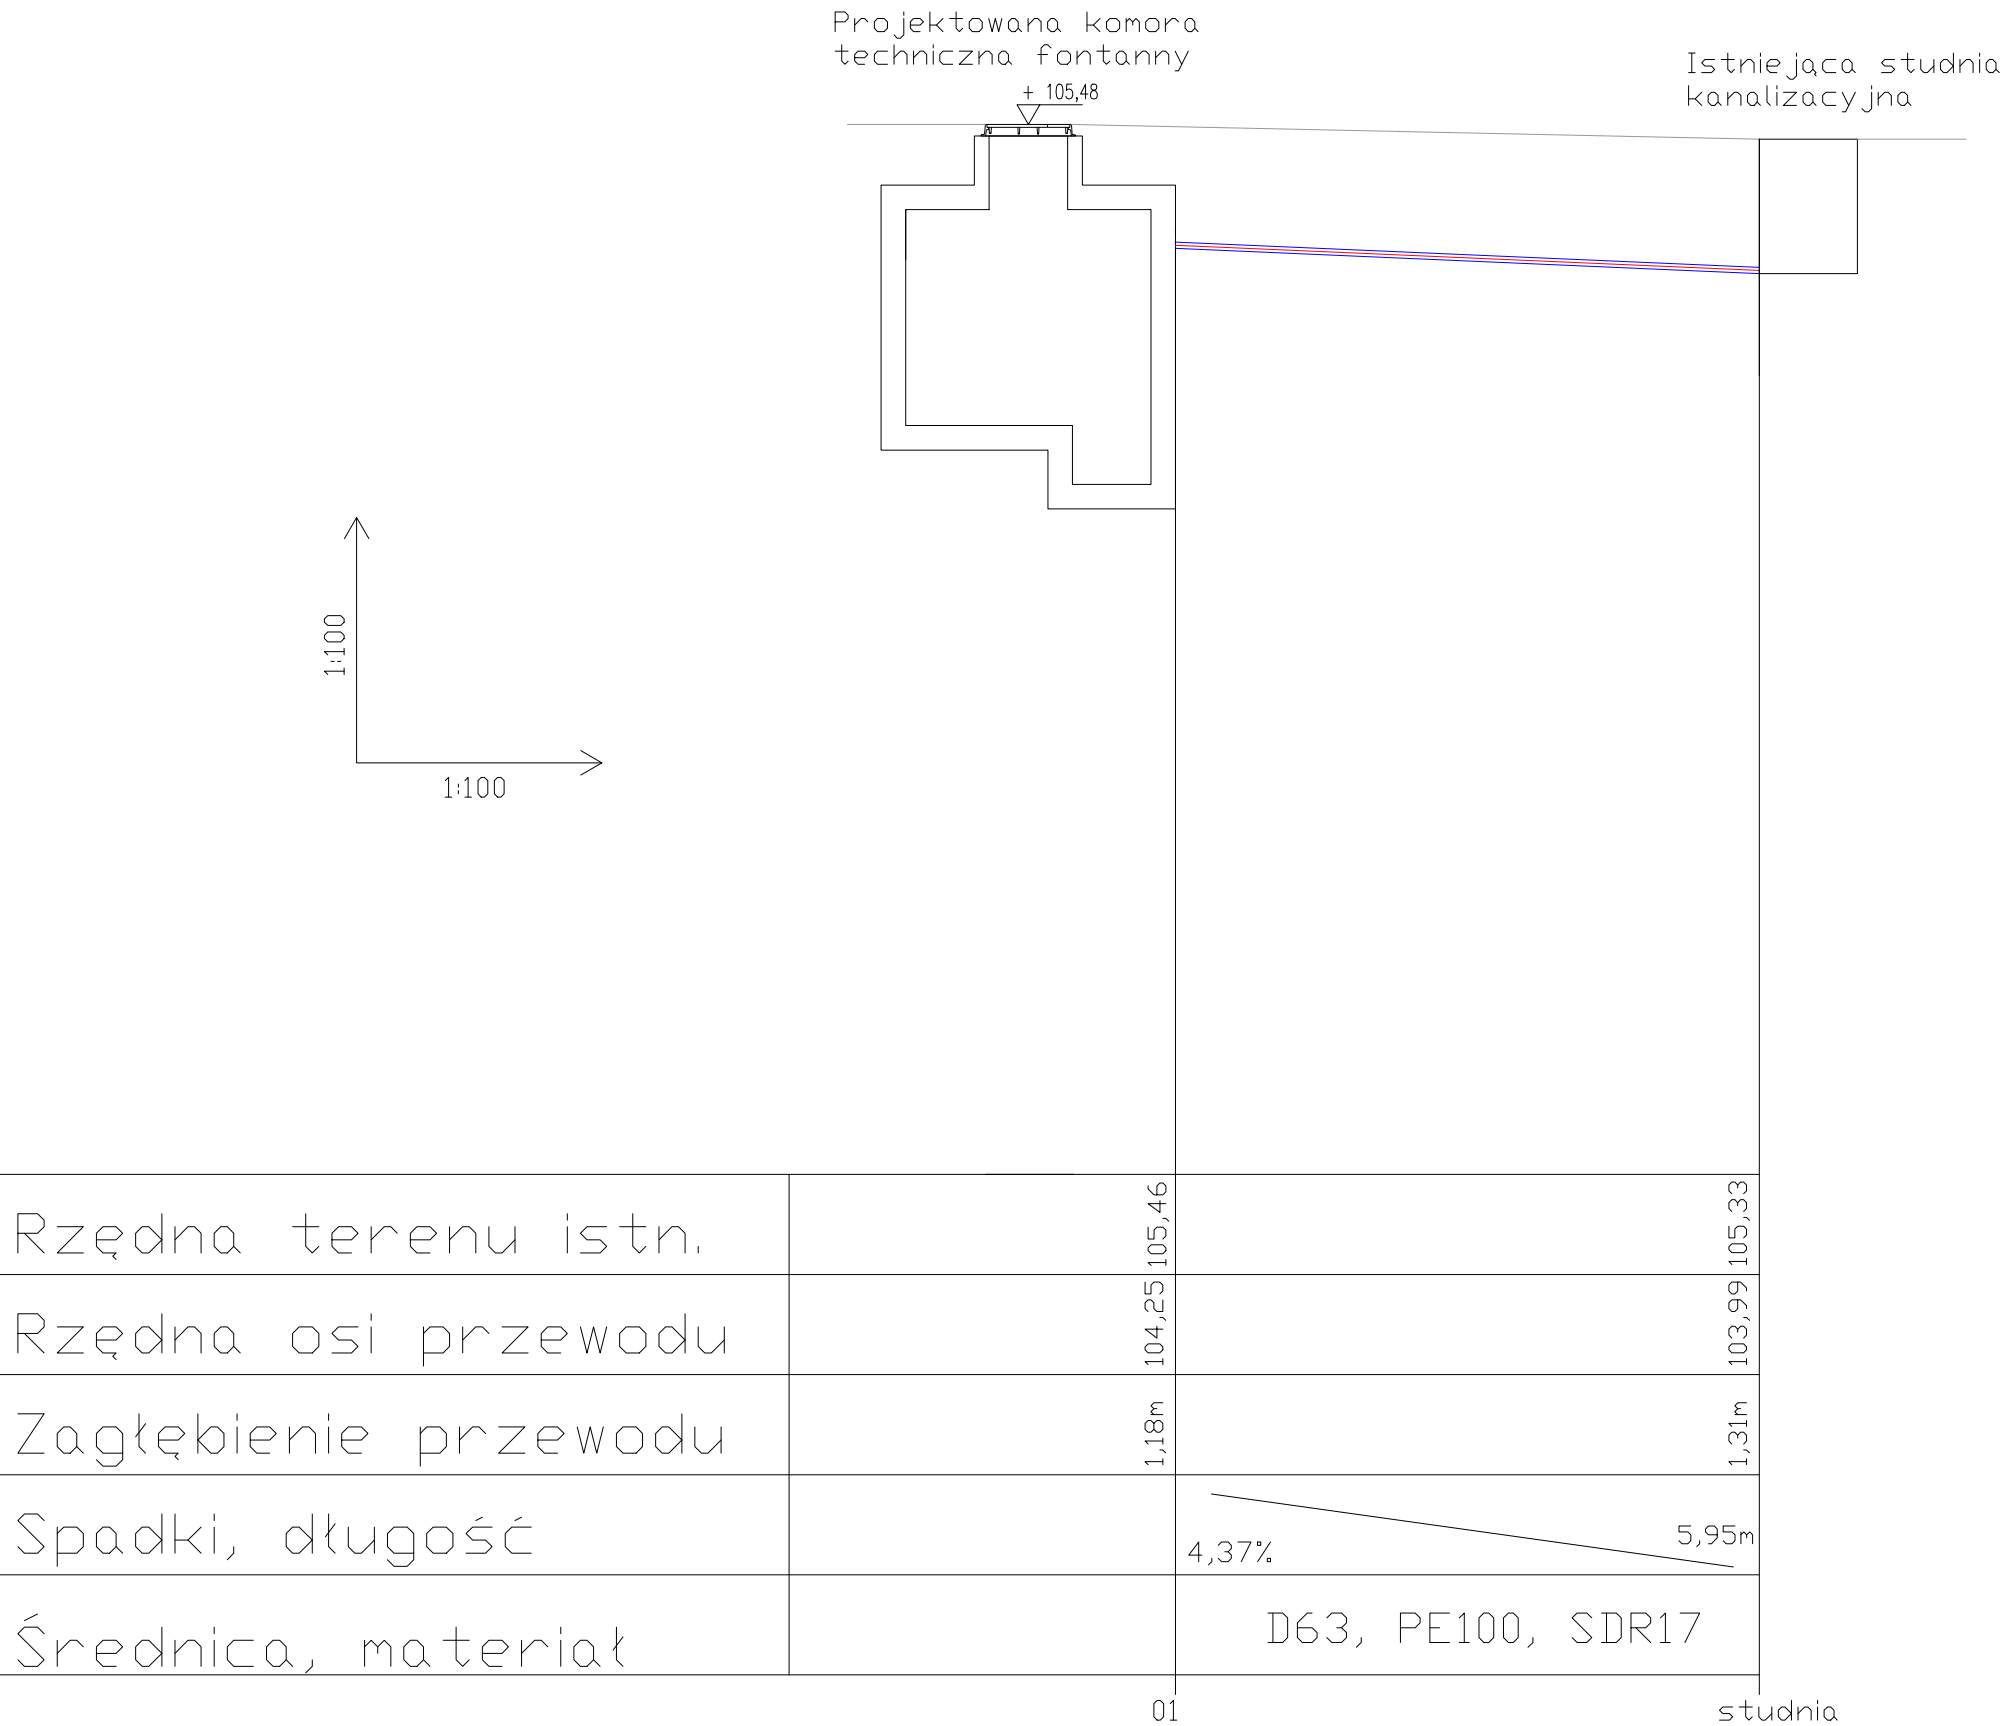

INWESTOR Państwowy Zespół Ludowy Pieśni i Tańca „Mazowsze” im. T. Sygietyńskiego ul. Świerkowa 2, 05-805 Otrębusy	
PROJEKT PRZEBUDOWA FONTANNY WRAZ Z PRZEBUDOWĄ I BUDOWĄ UTWARDZEŃ TERENU ORAZ PRZEBUDOWĄ I BUDOWĄ NIEZBĘDNEJ INFRASTRUKTURY TOWARZYSZĄCEJ DLA POTRZEB FUNKCJONOWANIA BUDYNKU SALI WIDOWISKOWEJ PAŃSTWOWEGO ZESPOŁU LUDOWEGO PIEŚNI I TAŃCA „MAZOWSZE” IM. T. SYGIETYŃSKIEGO” Świerkowa 2, 05-805 Otrębusy działka nr ew.: 483/3, obr. Otrębusy	
PRACOWNIA PROJEKTOWA LAB Monika Rodziewicz ul. Wiślana 17, 05-420 Józefów	
FAZA PROJEKT TECHNICZNY	PT
TOM INSTALACJE SANITARNE	4/6
BRANŻA INSTALACJE SANITARNE	S
WYKONANIE LAB Monika Rodziewicz ul. Wiślana 17, 05-420 Józefów	
PROJEKTANT Tomasz Pirzański spec. instalacyjna w zakresie sieci, inst. i urządzeń ciepłych, wentylacyjnych, gazowych, wodociagowych i kanalizacyjnych MAP/0237/PWOS/12	PODPIS
TREŚĆ RYSUNKU PROFIL INSTALACJI KANALIZACJI CIŚNIENIOWEJ POMIESZCZENIA TECH. FONTANNY	OPRACOWANIE RYSUNKU TP
	SKALA BRAK
	NR TOMU 4/6
DATA MAJ 2024	NR RYS. PB-PT-S-9