


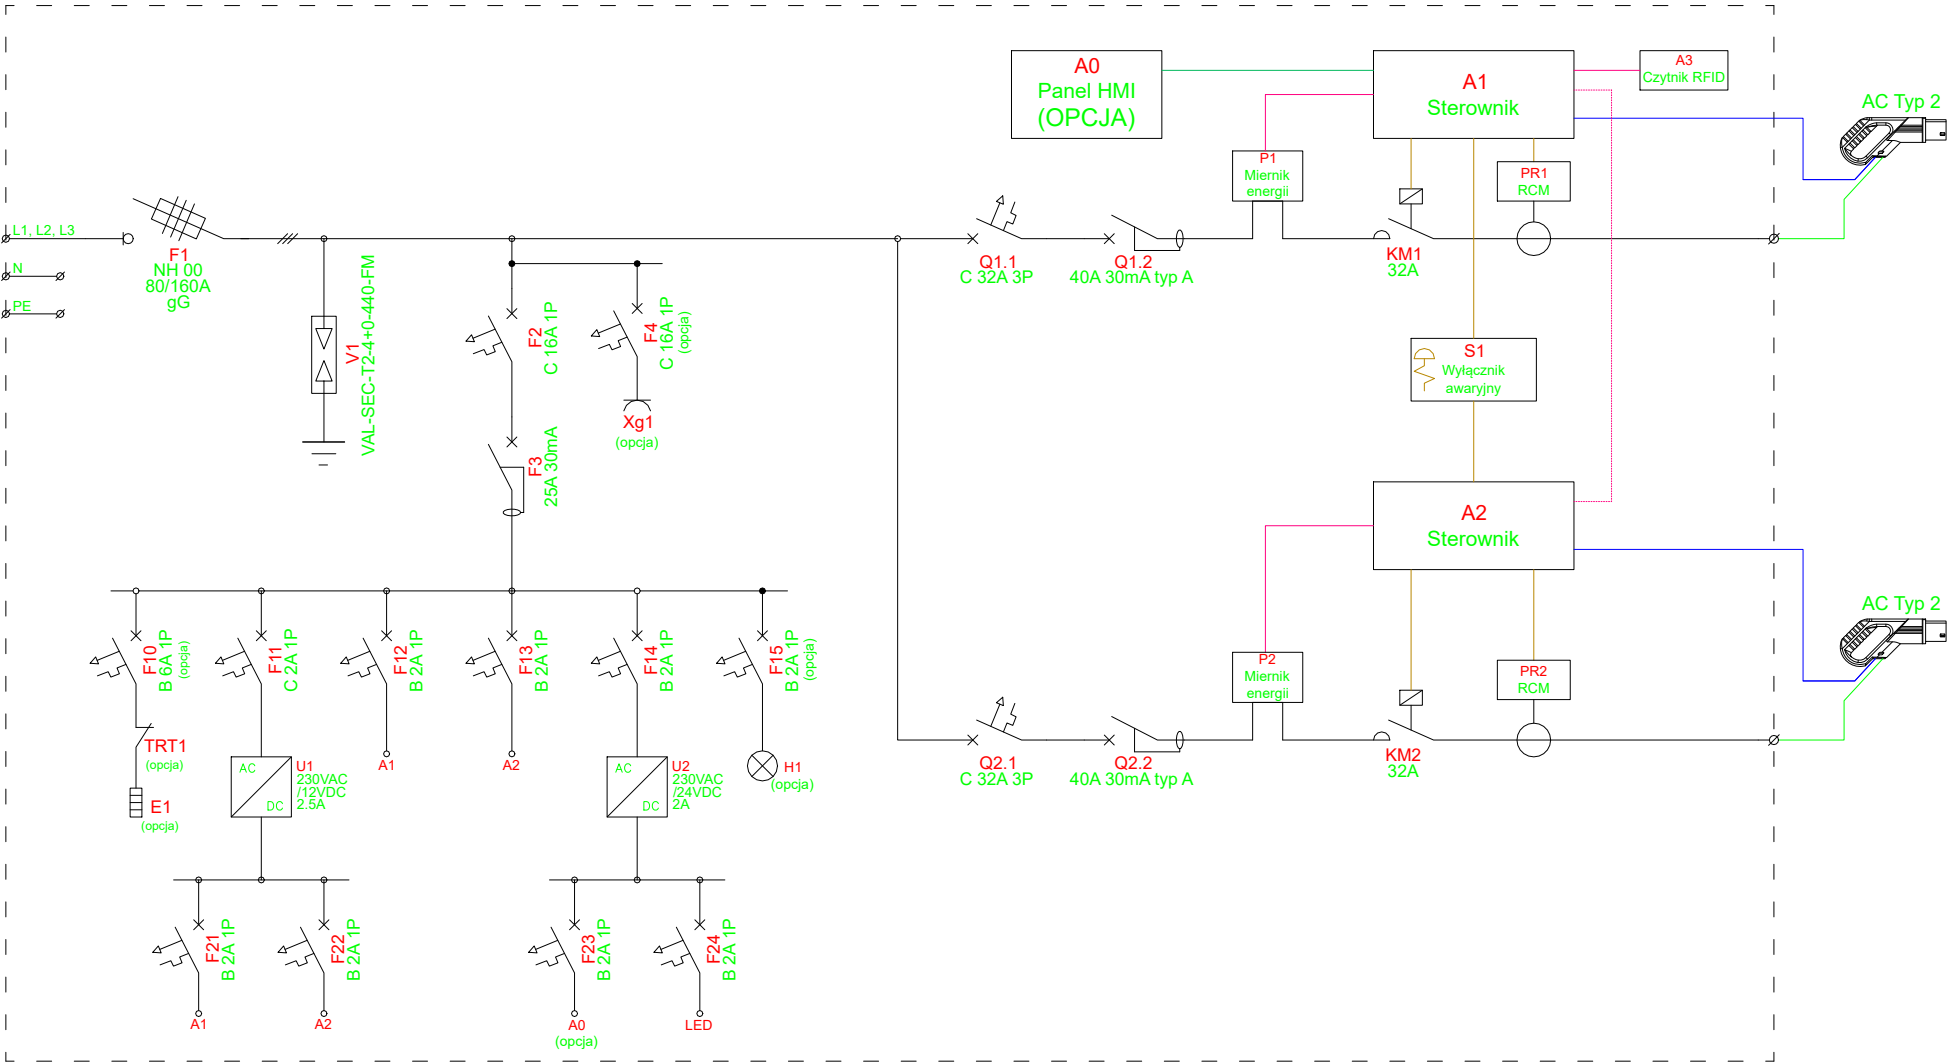

- A0 - Panel dotykowy (opcja)
A1, A2 - Sterownik PLC
A3 - Czytnik kart RFID
E1 - ogrzewacz 40W (opcja)
P1, P2 - Miernik energii AC
PR1, PR2 - monitoring prądów różnicowych
S1 - wyłącznik zatrzymania awaryjnego
TRT1 - Termoregulator (opcja)
U1 - zasilacz 30W, 2.5A, 12VDC
U2 - zasilacz 48W, 2A, 24VDC
Xg1 - Gniazdo modułowe 2P+Z 10/16A 230V (opcja)

INWESTOR
**Państwowy Zespół Ludowy Pieśni i Tańca
„Mazowsze” im. T. Sygietyńskiego**
ul. Świerkowa 2, 05-805 Otrębusy

PROJEKT
**PRZEBUDOWA FONTANNY WRAZ Z PRZEBUDOWĄ I
BUDOWĄ UTWARDZEŃ TERENU ORAZ
PRZEBUDOWĄ I BUDOWĄ NIEZBĘDNEJ
INFRASTRUKTURY TOWARZYSZĄCEJ DLA
POTRZEB FUNKCJONOWANIA BUDYNKU SALI
WIDOWISKOWEJ PAŃSTWOWEGO ZESPOŁU
LUDOWEGO PIEŚNI I TAŃCA „MAZOWSZE” IM. T.
SYGIETYŃSKIEGO”**
Świerkowa 2, 05-805 Otrębusy
działka nr ew.: 483/3,obr. Otrębusy

PRACOWNIA PROJEKTOWA
LAB
Monika Rodziewicz
ul. Wiślana17,
05-420 Józefów

FAZA	PROJEKT TECHNICZNY	PT
TOM	INST. ELEKTRYCZNE	5/6
BRANŻA	INST. ELEKTRYCZNE	E

WYKONANIE
LAB
Monika Rodziewicz
ul. Wiślana17,
05-420 Józefów

PROJEKTANT	PODPIS
Rafał Szarek spec. inst. elektr. nr upr. KUP/0165/POOE/08	
TRE?? RYSUNKU	OPRACOWANIE RYSUNKU RS
SCHEMAT ELEKTRYCZNY STACJI EV	SKALA SZKIC
	NR TOMU 5/6
DATA MAJ 2024	NR RYS. PB-PT-E-04