


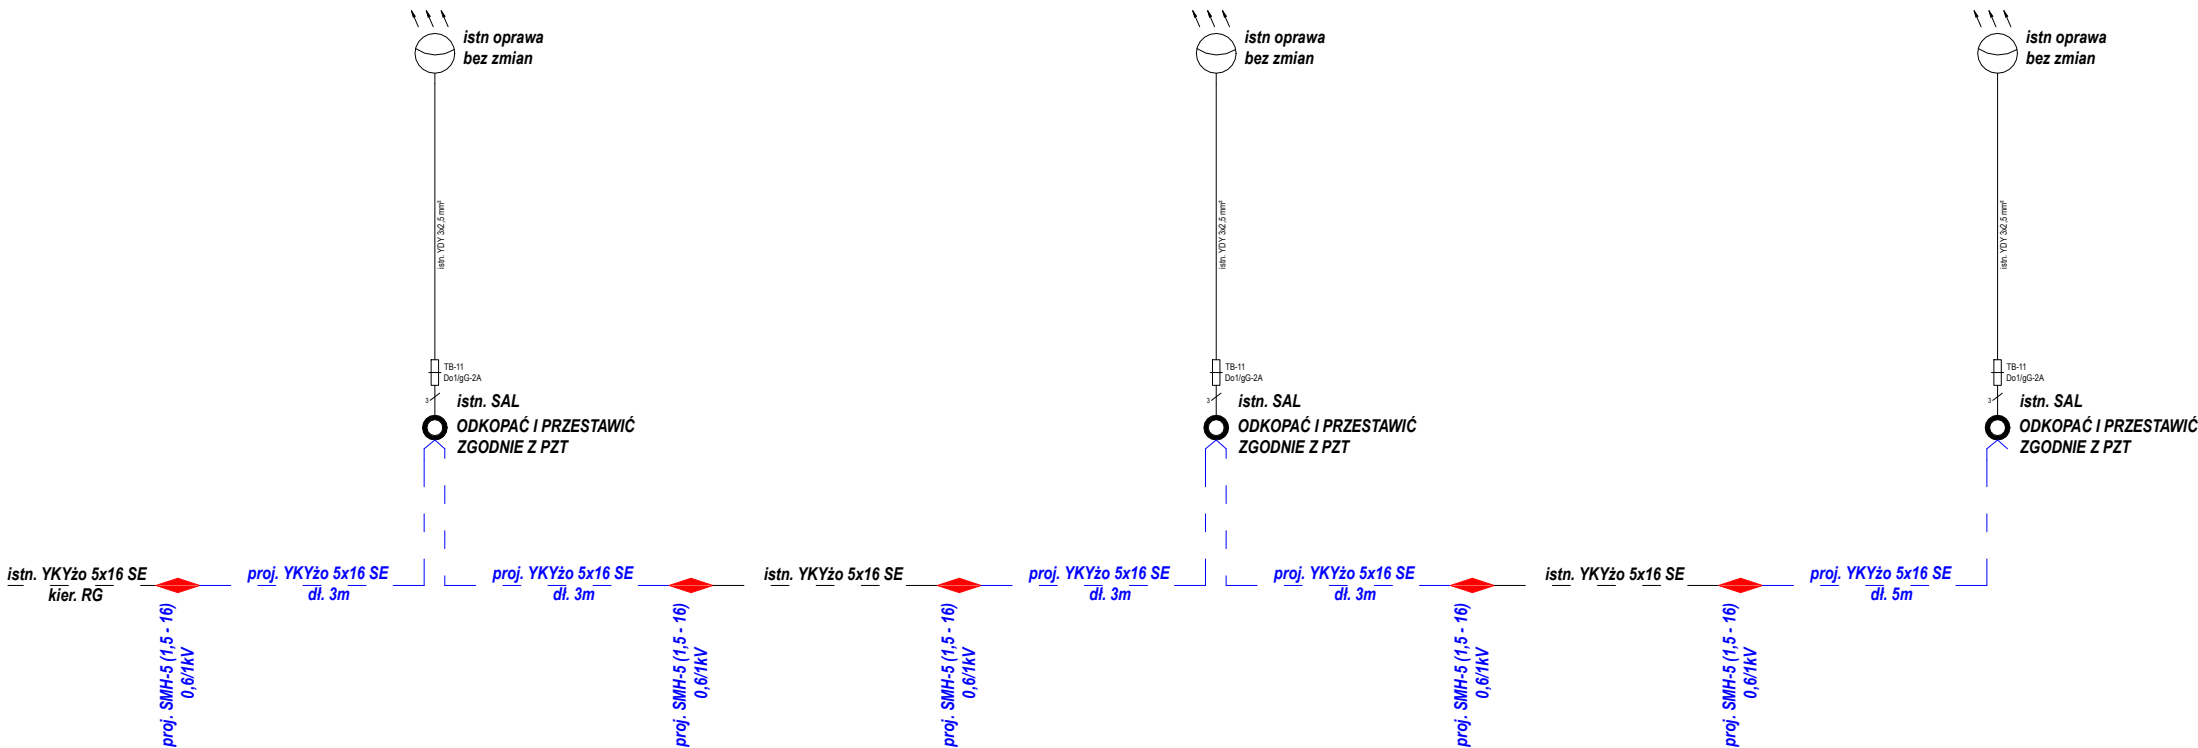

INWESTOR	
Państwowy Zespół Ludowy Pieśni i Tańca „Mazowsze” im. T. Sygietyńskiego ul. Świerkowa 2, 05-805 Otrębusy	
PROJEKT	
PRZEBUDOWA FONTANNY WRAZ Z PRZEBUDOWĄ I BUDOWĄ UTWARDZEŃ TERENU ORAZ PRZEBUDOWĄ I BUDOWĄ NIEZBĘDNEJ INFRASTRUKTURY TOWARZYSZĄCEJ DLA POTRZEB FUNKCJONOWANIA BUDYNKU SALI WIDOWISKOWEJ PAŃSTWOWEGO ZESPOŁU LUDOWEGO PIEŚNI I TAŃCA „MAZOWSZE” IM. T. SYGIETYŃSKIEGO”	
Świerkowa 2, 05-805 Otrębusy działka nr ew.: 483/3,obr. Otrębusy	
PRACOWNIA PROJEKTOWA	
LAB Monika Rodziewicz ul. Wiślana17, 05-420 Józefów	
FAZA	PT
TOM	5/6
BRANŻA	E
WYKONANIE	
LAB Monika Rodziewicz ul. Wiślana17, 05-420 Józefów	
PROJEKTANT	
PODPIS	
Rafał Szarek spec. inst. elektr. nr upr. KUP/0165/POOE/08	
TRE?? RYSUNKU	OPRACOWANIE RYSUNKU RS
SCHEMAT IDEOWY ZASILANIA LINIA KABLOWA - OŚWIETLNI	SKALA SZKIC
	NR TOMU 5/6
DATA MAJ 2024	NR RYS. PB-PT-E-06