


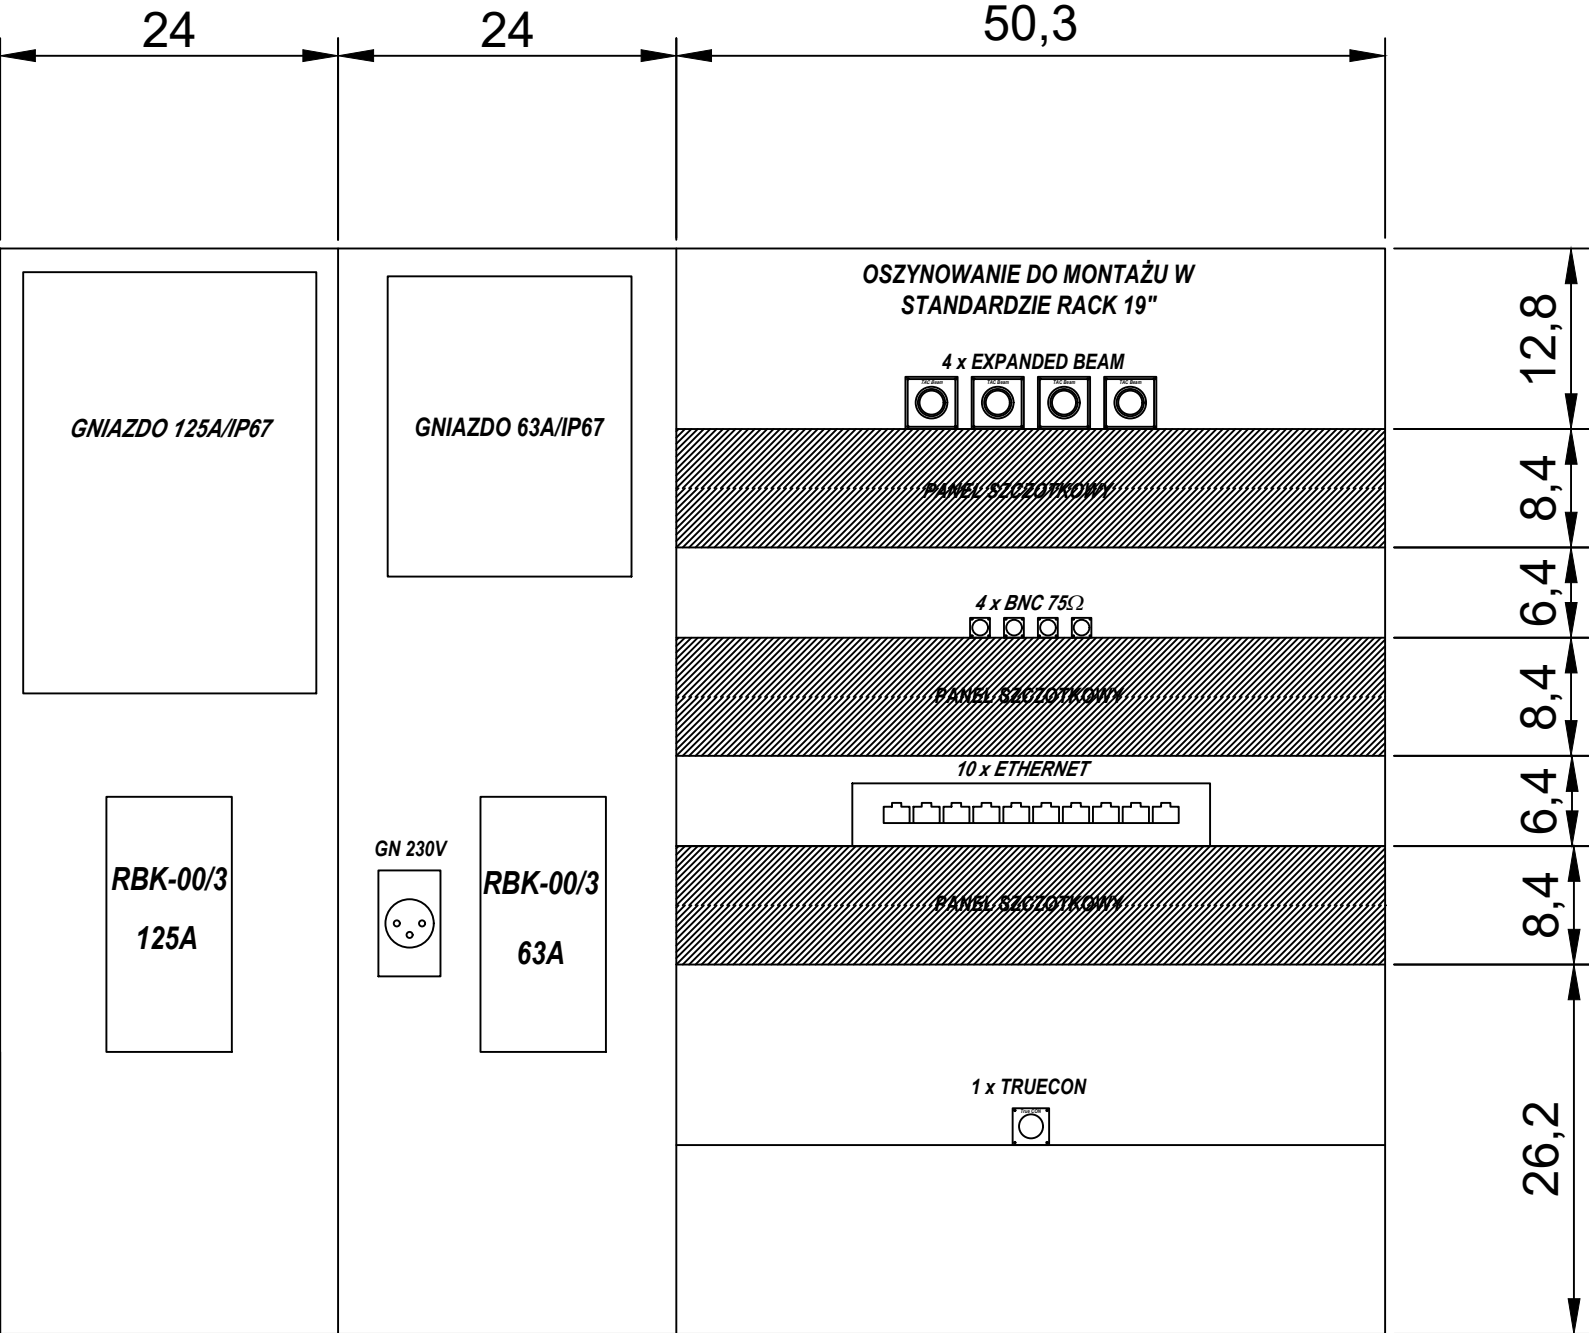

INWESTOR		
Państwowy Zespół Ludowy Pieśni i Tańca „Mazowsze” im. T. Sygietyńskiego ul. Świerkowa 2, 05-805 Otrębusy		
PROJEKT		
PRZEBUDOWA FONTANNY WRAZ Z PRZEBUDOWĄ I BUDOWĄ UTWARDZEŃ TERENU ORAZ PRZEBUDOWĄ I BUDOWĄ NIEZBĘDNEJ INFRASTRUKTURY TOWARZYSZĄCEJ DLA POTRZEB FUNKCJONOWANIA BUDYNKU SALI WIDOWISKOWEJ PAŃSTWOWEGO ZESPÓŁ LUDOWEGO PIEŚNI I TAŃCA „MAZOWSZE” IM. T. SYGIETYŃSKIEGO” Świerkowa 2, 05-805 Otrębusy działka nr ew.: 483/3,obr. Otrębusy		
PRACOWNIA PROJEKTOWA		
LAB Monika Rodziewicz ul. Wiślana17, 05-420 Józefów		
FAZA	PROJEKTTECHNICZNY	PT
TOM	INST. ELEKTRYCZNE	5/6
BRANŻA	INST. ELEKTR.	E
WYKONANIE		
LAB Monika Rodziewicz ul. Wiślana17, 05-420 Józefów		
PROJEKTANT		PODPIS
mgr inż. Rafał Szarek spec. inst. elektr. nr upr. KUP/0165/POOE/08		
TREŚĆ RYSUNKU		
OPRACOWANIE RYSUNKU		RS
SKALA		-
NR TOMU		5/6
DATA	MARZEC 2025	NR RYS.
		PB-PT-E-03