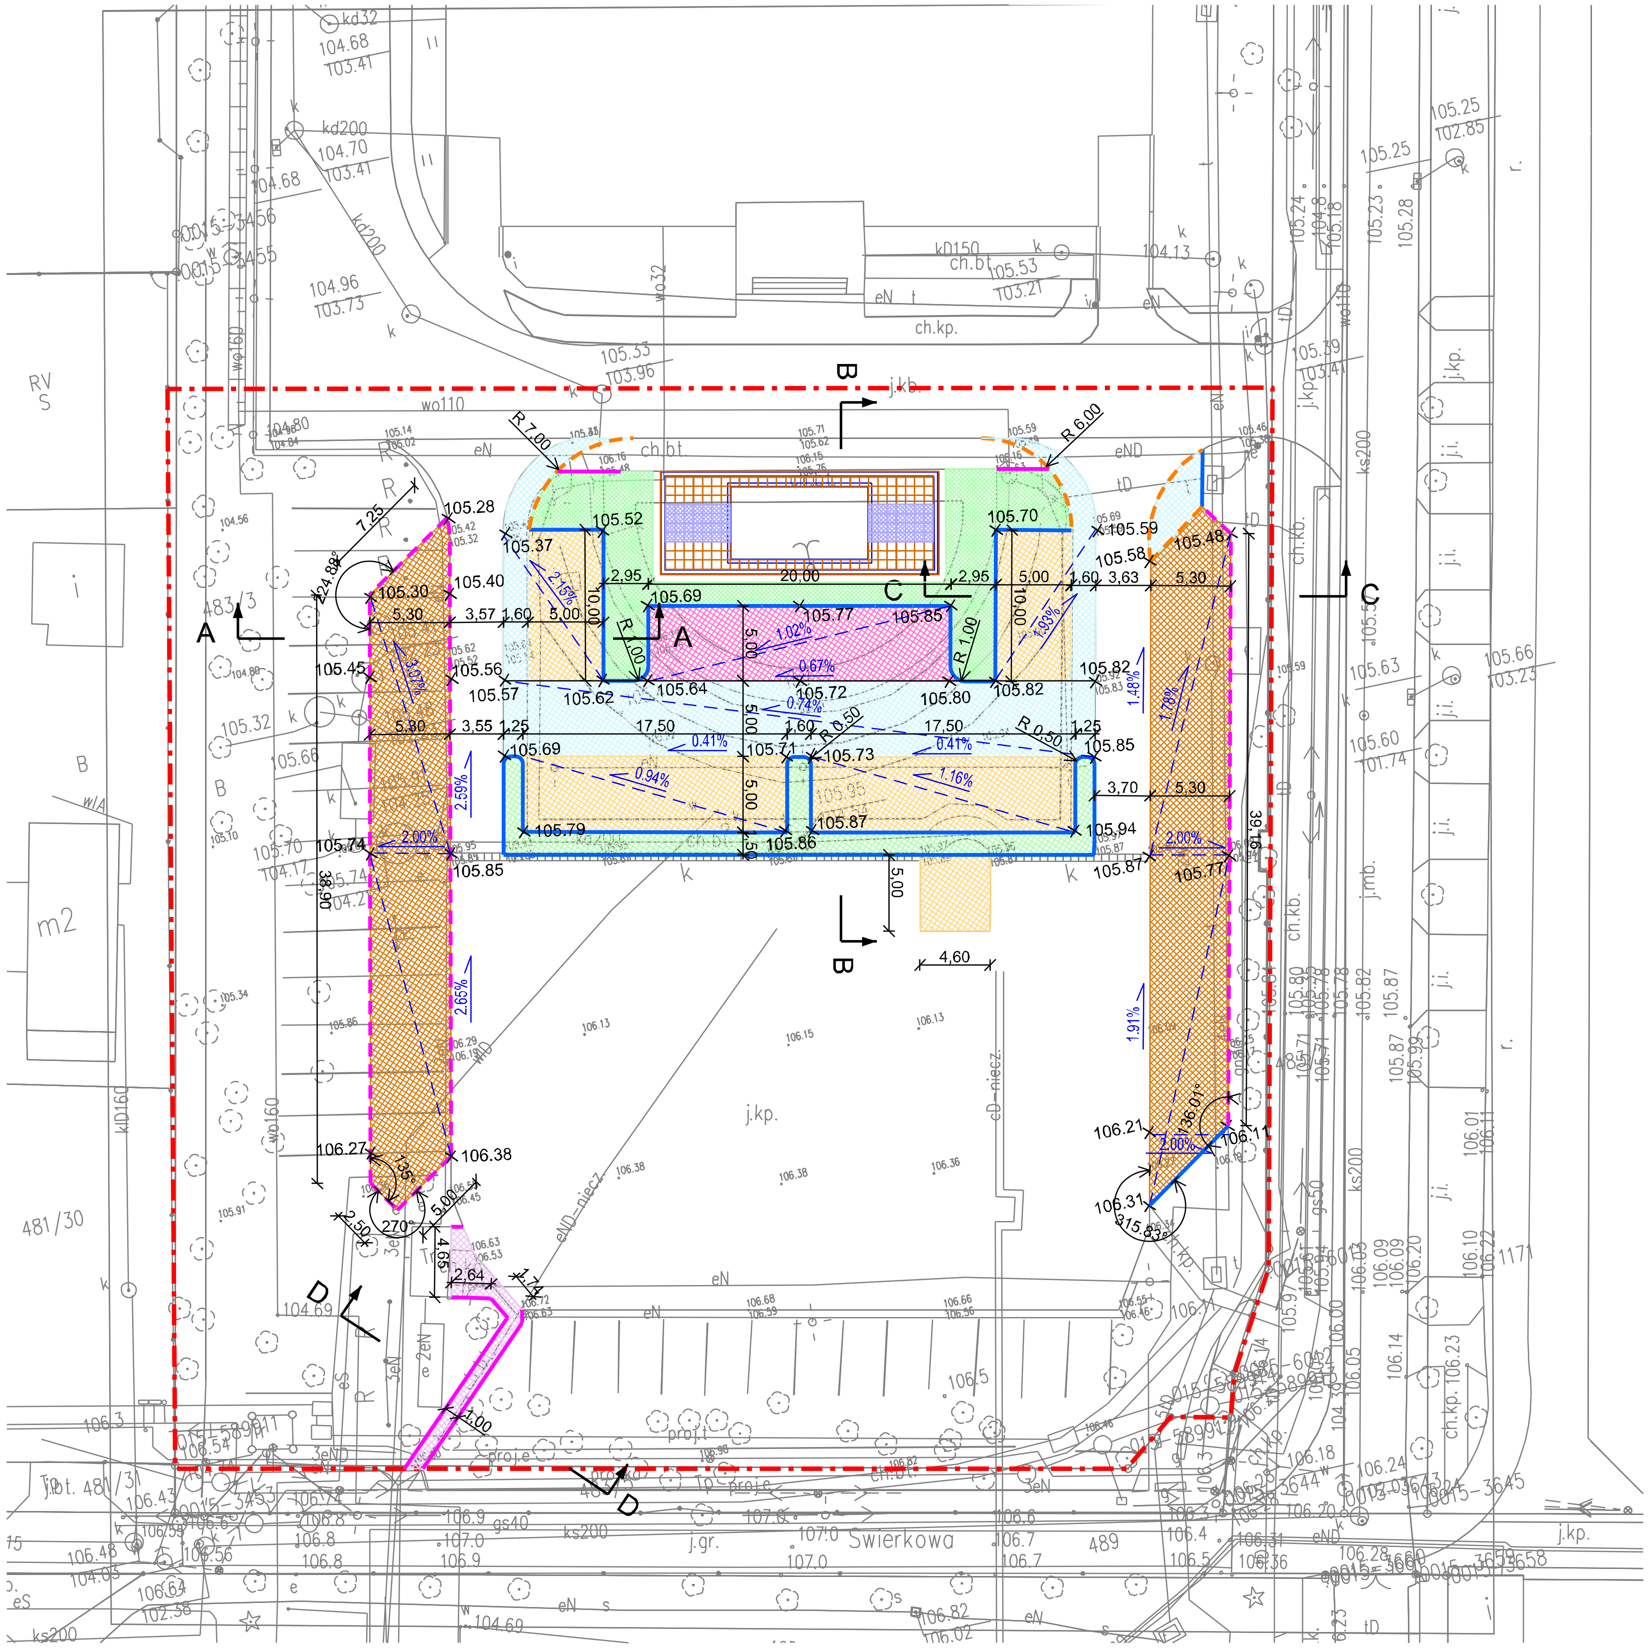



Legenda:

- zakres opracowania
- obrzeże betonowe o wymiarach 8x30cm
- opornik betonowy o wymiarach 12x25cm
- krawężnik betonowy obniżony o wymiarach 15x22cm
- krawężnik betonowy o wymiarach 15x30cm

- nawierzchnia utwardzenia terenu - konstrukcja 1
- nawierzchnia utwardzenia terenu - konstrukcja 2
- nawierzchnia utwardzenia terenu - konstrukcja 3
- nawierzchnia utwardzenia terenu - konstrukcja 4
- nawierzchnia ciągu pieszego - konstrukcja 5
- nawierzchnia niecki suchej - konstrukcja 6
- nawierzchnia niecki suchej - konstrukcja 7
- zieleń drogowa

INWESTOR

**Państwowy Zespół Ludowy Pieśni i Tańca „Mazowsze” im. T. Sygietyńskiego**
**ul. Świerkowa 2, 05-805 Otrębusy**

PROJEKT

**PRZEBUDOWA FONTANNY WRAZ Z PRZEBUDOWĄ I BUDOWĄ UTWARDZEŃ TERENU ORAZ PRZEBUDOWĄ I BUDOWĄ NIEZBĘDNEJ INFRASTRUKTURY TOWARZYSZĄCEJ DLA POTRZEB FUNKCJONOWANIA BUDYNKU SALI WIDOWISKOWEJ PAŃSTWOWEGO ZESPOŁU LUDOWEGO PIEŚNI I TAŃCA „MAZOWSZE” IM. T. SYGIETYŃSKIEGO”**

**Świerkowa 2, 05-805 Otrębusy**
**działka nr ew.: 483/3,obr. Otrębusy**

PRACOWNIA PROJEKTOWA

LAB Monika Rodziewicz
ul. Wiślana17,
05-420 Józefów
tel. +48 533 323 255
e-mail: akm.rodziewicz@gmail.com

| | |
|---|---|
| FAZA: PROJEKT TECHNICZNY | PT |
| TOM: NAWIERZCHNIE | **TOM 2/6** |
| BRANŻA: DROGOWA | **D** |

WYKONANIE

LAB Monika Rodziewicz
ul. Wiślana17,
05-420 Józefów
tel. +48 533 323 255
e-mail: akm.rodziewicz@gmail.com

| PROJEKTANT | PODPIS |
|---|---|
| Mariusz Majewski<br>spec. drogowa<br>nr upr. KUP/0116/POOD/13 | |

| | |
|---|---|
| TREŚĆ RYSUNKU: PLAN SYTUACYJNO-WYSOKOŚCIOWY | OPRACOWANIE RYSUNKU: MM |
| | SKALA: 1:500 |
| | NR TOMU: 2/6 |
| DATA: MAJ 2024 | NR RYS.: PB-PT-D-01 |