
PRZEKRÓJ KONSTRUKCYJNY A-A
SKALA 1:50

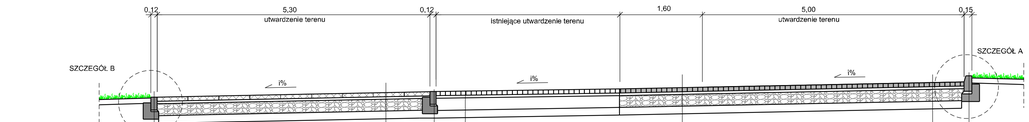

KONSTRUKCJA 4
- Kostka betonowej ażurowa (szara) typu Betard Ecogratta, gr. 8,5cm
- Podsypka cementowo-piaskowa 1:4, gr. 5cm
- Podbudowa z mieszanki niezwiązanej z kruszywa łamanego 0/31,5 stabilizowanego mechanicznie, gr. 25cm
- Warstwa odsączająca z piasku, gr. 15cm

KONSTRUKCJA 2
- Kostka betonowa (grafitowa), gr. 8cm
- Podsypka cementowo-piaskowa 1:4, gr. 5cm
- Podbudowa z mieszanki niezwiązanej z kruszywa łamanego 0/31,5 stabilizowanego mechanicznie, gr. 25cm
- Warstwa odsączająca z piasku, gr. 15cm

KONSTRUKCJA 1
- Kostka betonowa (grafitowa), gr. 8cm
- Podsypka cementowo-piaskowa 1:4, gr. 5cm
- Podbudowa z mieszanki niezwiązanej z kruszywa łamanego 0/31,5 stabilizowanego mechanicznie, gr. 25cm
- Warstwa odsączająca z piasku, gr. 15cm


- Opornik betonowy, wym. 12x25cm
- Podsypka cementowo-piaskowa 1:4, gr. 3cm
- Ława o wym. 15x30cm z oporem o wym. 17x15cm z betonu C12/15

- Opornik betonowy, wym. 12x25cm
- Podsypka cementowo-piaskowa 1:4, gr. 3cm
- Ława o wym. 15x30cm z oporem o wym. 17x15cm z betonu C12/15

Istniejąca nawierzchnia z kostki betonowej

- Krawężnik betonowy o wym. 15x30cm
- Podsypka cementowo-piaskowa 1:4, gr. 5cm
- Ława o wym. 15x35cm z oporem o wym. 15x20cm z betonu cement, klasy C12/15

PRZEKRÓJ KONSTRUKCYJNY B-B
SKALA 1:50

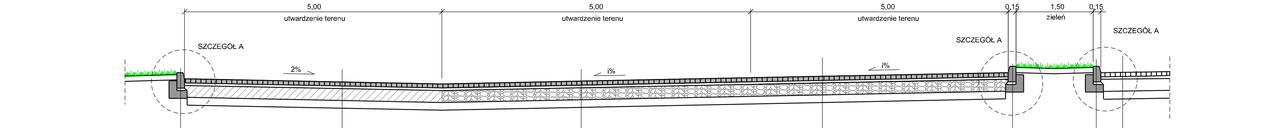

- Krawężnik betonowy o wym. 15x30cm
- Podsypka cementowo-piaskowa 1:4, gr. 5cm
- Ława o wym. 15x35cm z oporem o wym. 15x20cm z betonu cement, klasy C12/15

KONSTRUKCJA 3
- Kostka betonowa (grafitowa), gr. 8cm
- Podsypka cementowo-piaskowa 1:4, gr. 5cm
- Podbudowa z betonu cementowego klasy C12/15, gr. 25cm
- Warstwa gruntu stabilizowanego cementem C3/4, gr. 15 cm

KONSTRUKCJA 2
- Kostka betonowa (grafitowa), gr. 8cm
- Podsypka cementowo-piaskowa 1:4, gr. 5cm
- Podbudowa z mieszanki niezwiązanej z kruszywa łamanego 0/31,5 stabilizowanego mechanicznie, gr. 25cm
- Warstwa odsączająca z piasku, gr. 15cm


KONSTRUKCJA 1
- Kostka betonowa (grafitowa), gr. 8cm
- Podsypka cementowo-piaskowa 1:4, gr. 5cm
- Podbudowa z mieszanki niezwiązanej z kruszywa łamanego 0/31,5 stabilizowanego mechanicznie, gr. 25cm
- Warstwa odsączająca z piasku, gr. 15cm

- Krawężnik betonowy o wym. 15x30cm
- Podsypka cementowo-piaskowa 1:4, gr. 5cm
- Ława o wym. 15x35cm z oporem o wym. 15x20cm z betonu cement, klasy C12/15

- Krawężnik betonowy o wym. 15x30cm
- Podsypka cementowo-piaskowa 1:4, gr. 5cm
- Ława o wym. 15x35cm z oporem o wym. 15x20cm z betonu cement, klasy C12/15

Istniejąca nawierzchnia z kostki betonowej

PRZEKRÓJ KONSTRUKCYJNY C-C
SKALA 1:50

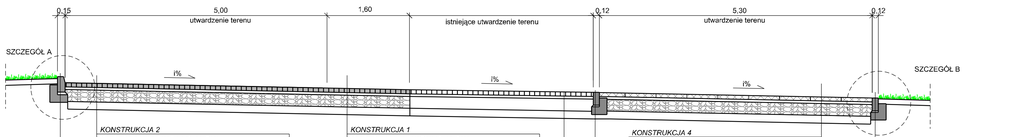

KONSTRUKCJA 2
- Kostka betonowa (grafitowa), gr. 8cm
- Podsypka cementowo-piaskowa 1:4, gr. 5cm
- Podbudowa z mieszanki niezwiązanej z kruszywa łamanego 0/31,5 stabilizowanego mechanicznie, gr. 25cm
- Warstwa odsączająca z piasku, gr. 15cm

KONSTRUKCJA 1
- Kostka betonowa (grafitowa), gr. 8cm
- Podsypka cementowo-piaskowa 1:4, gr. 5cm
- Podbudowa z mieszanki niezwiązanej z kruszywa łamanego 0/31,5 stabilizowanego mechanicznie, gr. 25cm
- Warstwa odsączająca z piasku, gr. 15cm

KONSTRUKCJA 4
- Kostka betonowej ażurowa (szara) typu Betard Ecogratta, gr. 8,5cm
- Podsypka cementowo-piaskowa 1:4, gr. 5cm
- Podbudowa z mieszanki niezwiązanej z kruszywa łamanego 0/31,5 stabilizowanego mechanicznie, gr. 25cm
- Warstwa odsączająca z piasku, gr. 15cm

- Krawężnik betonowy o wym. 15x30cm
- Podsypka cementowo-piaskowa 1:4, gr. 5cm
- Ława o wym. 15x35cm z oporem o wym. 15x20cm z betonu cement, klasy C12/15

Istniejąca nawierzchnia z kostki betonowej

- Opornik betonowy, wym. 12x25cm
- Podsypka cementowo-piaskowa 1:4, gr. 3cm
- Ława o wym. 15x30cm z oporem o wym. 17x15cm z betonu C12/15

- Opornik betonowy, wym. 12x25cm
- Podsypka cementowo-piaskowa 1:4, gr. 3cm
- Ława o wym. 15x30cm z oporem o wym. 17x15cm z betonu C12/15

PRZEKRÓJ KONSTRUKCYJNY D-D
SKALA 1:50




- Obrzeże betonowe o wym. 8x30cm
- Podsypka cementowo-piaskowa 1:4, gr. 3cm
- Ława o wym. 10x20cm z oporem o wym. 10x15cm z betonu cement, klasy C12/15


- Obrzeże betonowe o wym. 8x30cm
- Podsypka cementowo-piaskowa 1:4, gr. 3cm
- Ława o wym. 10x20cm z oporem o wym. 10x15cm z betonu cement, klasy C12/15

KONSTRUKCJA 5
- Kostka betonowa (szara), gr. 8cm
- Podsypka cementowo-piaskowa 1:4, gr. 5cm
- Podbudowa z mieszanki niezwiązanej z kruszywa łamanego 0/31,5 stabilizowanego mechanicznie, gr. 10cm
- Warstwa odsączająca z piasku, gr. 10cm


SZCZEGÓŁ A
SKALA 1:25

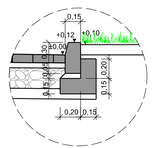

SZCZEGÓŁ B
SKALA 1:25

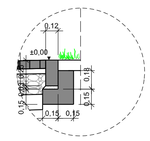

SZCZEGÓŁ C
SKALA 1:25

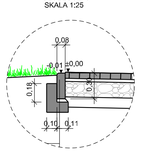

INWESTOR

Państwowy Zespół Ludowy Pieśni i Tańca „Mazowsze" im. T. Sygietyńskiego ul. Świerkowa 2, 05-805 Otrębusy

PROJEKT

PRZEBUDOWA FONTANNY WRAZ Z PRZEBUDOWĄ I BUDOWĄ UTWARDZEŃ TERENU ORAZ PRZEBUDOWĄ I BUDOWĄ NIEZBĘDNEJ INFRASTRUKTURY TOWARZYSZĄCEJ DLA POTRZEB FUNKCJONOWANIA BUDYNKU SALI WIDOWISKOWEJ PAŃSTWOWEGO ZESPOŁU LUDOWEGO PIEŚNI I TAŃCA „MAZOWSZE" IM. T. SYGIETYŃSKIEGO"

Świerkowa 2, 05-805 Otrębusy
działka nr ew.: 483/3,obr. Otrębusy

PRACOWNIA PROJEKTOWA

LAB Monika Rodziewicz
ul. Wiślana17,
05-420 Józefów
tel. +48 533 323 255
e-mail: akm.rodziewicz@gmail.com

FAZA	
PROJEKT TECHNICZNY	PT
TOM	
NAWIERZCHNIE	TOM 2/6
BRANŻA	
DROGOWA	D

WYKONANIE

LAB Monika Rodziewicz
ul. Wiślana17,
05-420 Józefów
tel. +48 533 323 255
e-mail: akm.rodziewicz@gmail.com

PROJEKTANT	PODPIS
Mariusz Majewski spec. drogowa nr upr. KUP/0116/POOD/13	

TREŚĆ RYSUNKU	SPRZĘDZONE RYSUNKU
PRZEKROJE KONSTRUKCYJNE	MM
	SKALA 1:25, 1:50
	NR TOMU 2/6
DATA MAJ 2024	NR RYS. PB-PT-D-02.1