
NIECKA ŻELBETOWA

SKALA 1:50




PRZEKRÓJ A-A

SKALA 1:50

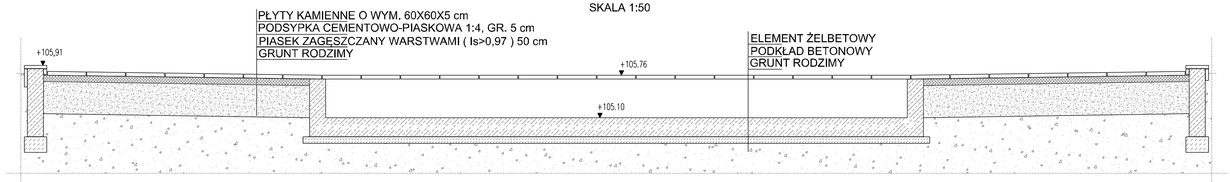

PRZEKRÓJ B-B

SKALA 1:50

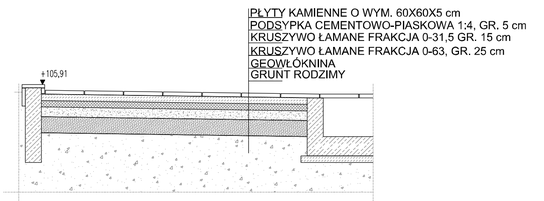

INWESTOR

Państwowy Zespół Ludowy Pieśni i Tańca „Mazowsze" im. T. Sygietyńskiego ul. Świerkowa 2, 05-805 Otrębusy

PROJEKT

PRZEBUDOWA FONTANNY WRAZ Z PRZEBUDOWĄ I BUDOWĄ UTWARDZEŃ TERENU ORAZ PRZEBUDOWĄ I BUDOWĄ NIEZBĘDNEJ INFRASTRUKTURY TOWARZYSZĄCEJ DLA POTRZEB FUNKCJONOWANIA BUDYNKU SALI WIDOWISKOWEJ PAŃSTWOWEGO ZESPOŁU LUDOWEGO PIEŚNI I TAŃCA „MAZOWSZE" IM. T. SYGIETYŃSKIEGO"

Świerkowa 2, 05-805 Otrębusy
działka nr ew.: 483/3,obr. Otrębusy

PRACOWNIA PROJEKTOWA

LAB Monika Rodziewicz
ul. Wiślana17,
05-420 Józefów
tel. +48 533 323 255
e-mail: akm.rodziewicz@gmail.com

FAZA	
PROJEKT TECHNICZNY	PT
TOM	
NAWIERZCHNIE	TOM 2/6
BRANŻA	
DROGOWA	D

WYKONAWCA

LAB Monika Rodziewicz
ul. Wiślana17,
05-420 Józefów
tel. +48 533 323 255
e-mail: akm.rodziewicz@gmail.com

PROJEKTANT	PODPIS
Mariusz Majewski spec. drogowa nr upr. KUP/0116/POOD/13	

TREŚĆ RYSUNKU	OPRACOWANIE RYSUNKU
PRZEKROJE KONSTRUKCYJNE	MM
	SKALA 1:25, 1:50
	NR TOMU 2/6
DATA MAJ 2024	NR RYS. PB-PT-D-02.2