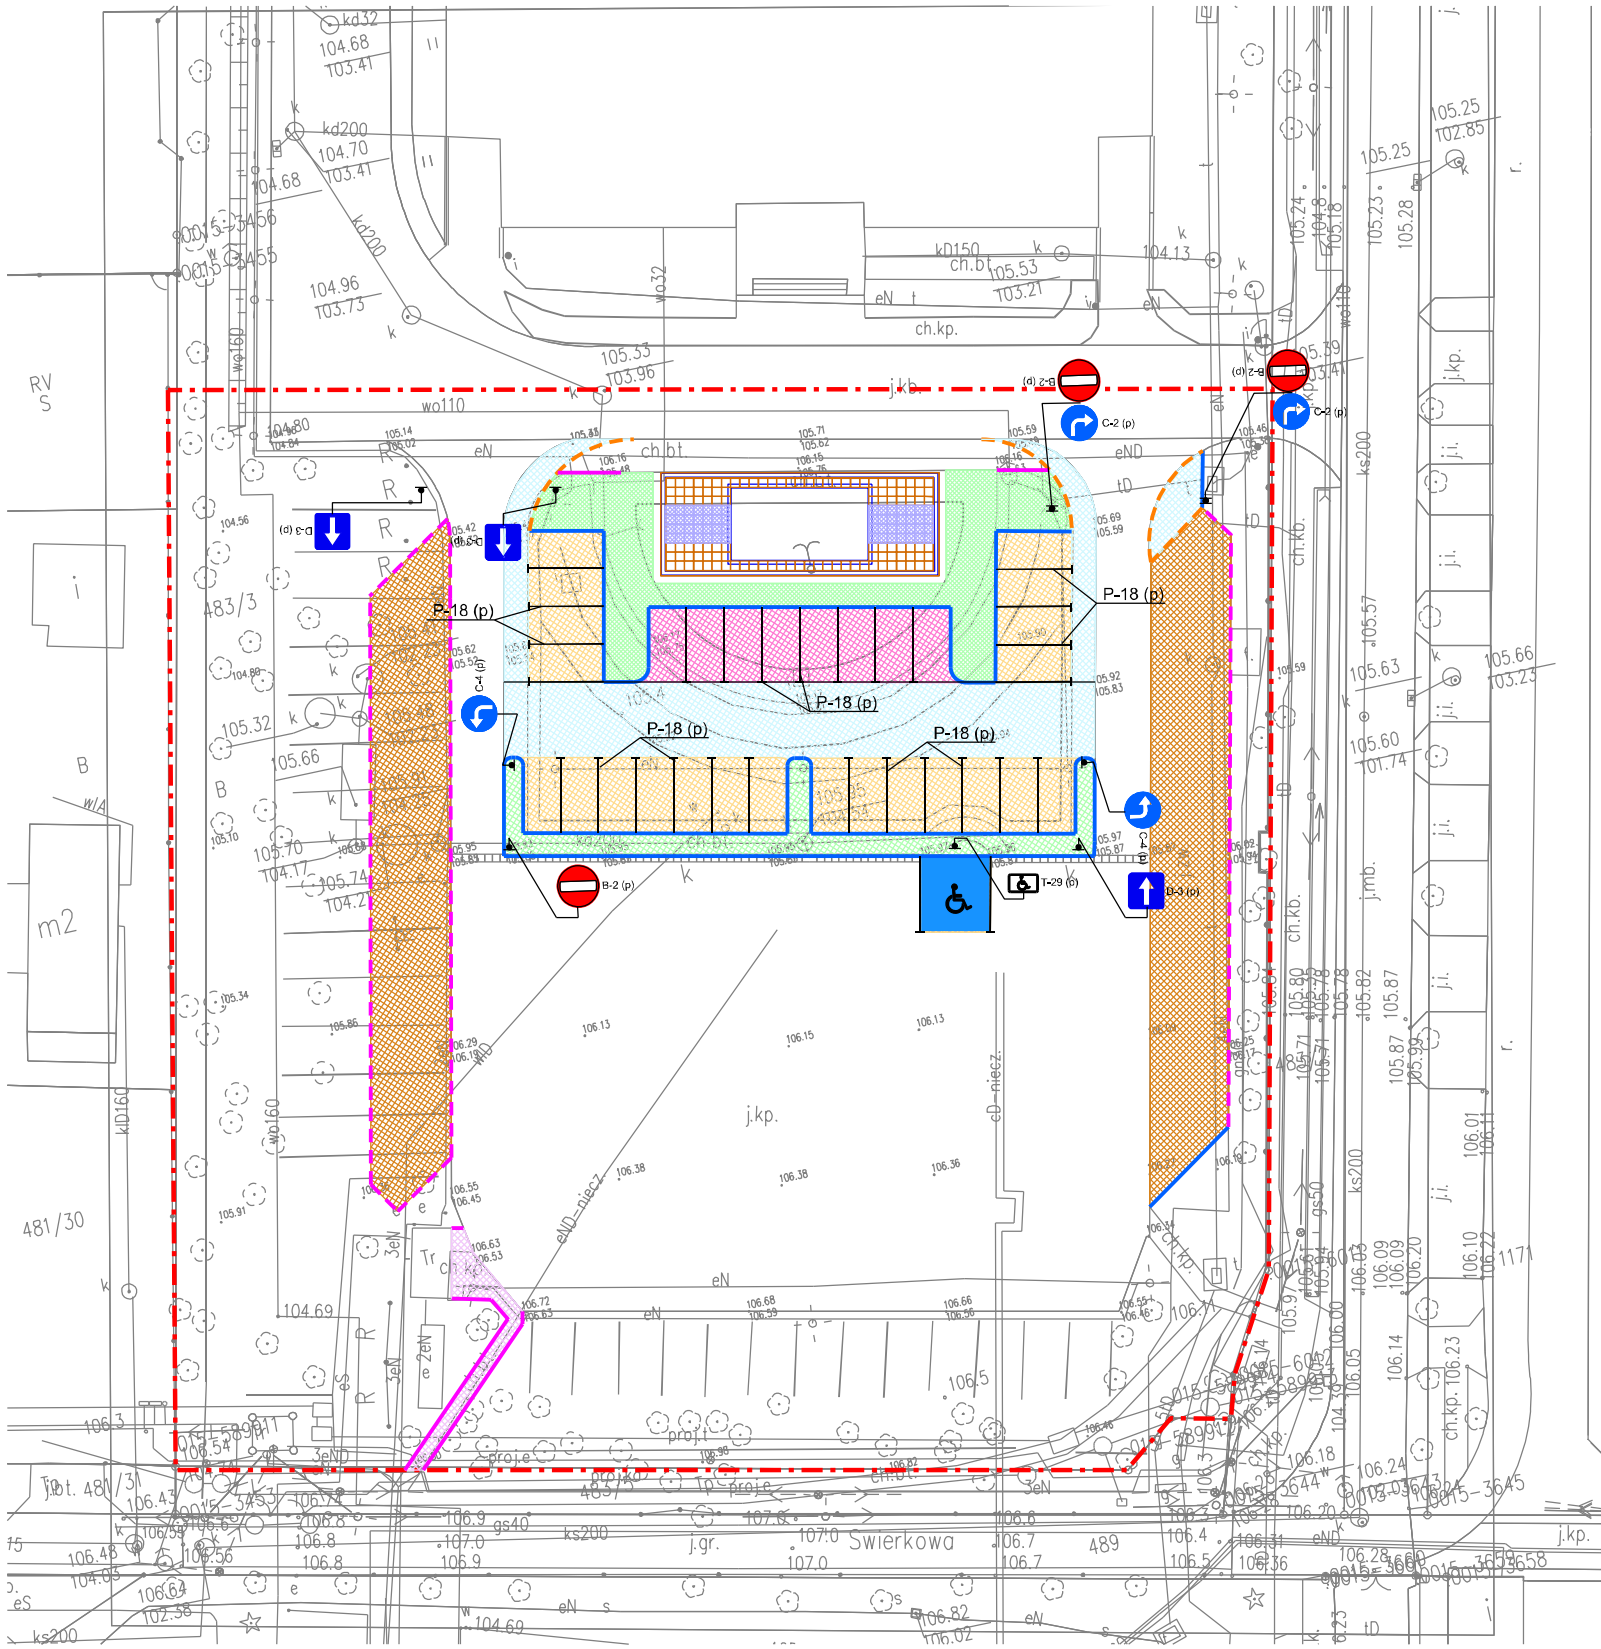


Legenda:

- zakres opracowania
- obrzeże betonowe o wymiarach 8x30cm
- opornik betonowy o wymiarach 12x25cm
- krawężnik betonowy obniżony o wymiarach 15x22cm
- krawężnik betonowy o wymiarach 15x30cm
- B-2 (p) projektowane oznakowanie pionowe
- P-18 (p) projektowane oznakowanie poziome
- nawierzchnia utwardzenia terenu - konstrukcja 1
- nawierzchnia utwardzenia terenu - konstrukcja 2
- nawierzchnia utwardzenia terenu - konstrukcja 3
- nawierzchnia utwardzenia terenu - konstrukcja 4
- nawierzchnia ciągu pieszego - konstrukcja 5
- nawierzchnia niecki suchej - konstrukcja 6
- nawierzchnia niecki suchej - konstrukcja 7
- zieleń drogowa

INWESTOR

Państwowy Zespół Ludowy Pieśni i Tańca „Mazowsze” im. T. Sygietyńskiego ul. Świerkowa 2, 05-805 Otrębusy

PROJEKT

PRZEBUDOWA FONTANNY WRAZ Z PRZEBUDOWĄ I BUDOWĄ UTWARDZEŃ TERENU ORAZ PRZEBUDOWĄ I BUDOWĄ NIEZBĘDNEJ INFRASTRUKTURY TOWARZYSZĄCEJ DLA POTRZEB FUNKCJONOWANIA BUDYNKU SALI WIDOWISKOWEJ PAŃSTWOWEGO ZESPOŁU LUDOWEGO PIEŚNI I TAŃCA „MAZOWSZE” IM. T. SYGIETYŃSKIEGO”

Świerkowa 2, 05-805 Otrębusy
działka nr ew.: 483/3,obr. Otrębusy

PRACOWNIA PROJEKTOWA

LAB Monika Rodziewicz
ul. Wiślana17,
05-420 Józefów
tel. +48 533 323 255
e-mail: akm.rodziewicz@gmail.com

FAZA	
PROJEKT TECHNICZNY	PT
TOM	
NAWIERZCHNIE	TOM 2/6
BRANŻA	
DROGOWA	D

WYKONANIE

LAB Monika Rodziewicz
ul. Wiślana17,
05-420 Józefów
tel. +48 533 323 255
e-mail: akm.rodziewicz@gmail.com

PROJEKTANT	PODPIS
Mariusz Majewski spec. drogowa nr upr. KUP/0116/POOD/13	

TREŚĆ RYSUNKU	OPRACOWANIE RYSUNKU
PROJEKT STAŁEJ ORGANIZACJI RUCHU DROGOWEGO	MM
	SKALA 1:500
	NR TOMU 2/6
DATA MAJ 2024	NR RYS. PB-PT-D-04