

## SKALA 1:50




SKALA 1:50



SKALA 1:50



## SKALA 1:50

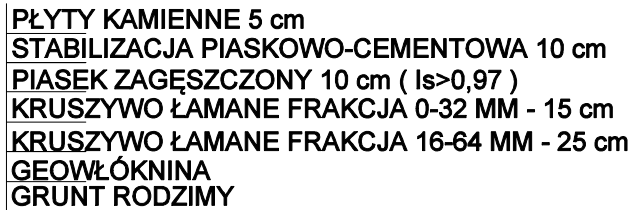

|   |                                               |
|---|-----------------------------------------------|
| INWESTOR   |                                               |
| Państwowy Zespół Ludowy Pieśni i<br>Tańca "Mazowsze" im. T. Sygietyńskiego<br>ul. Świerkowa 2, 05-805 Otrębusy   |                                               |
| PROJEKT   |                                               |
| „PRZEBUDOWA FONTANNY WRAZ Z<br>PRZEBUDOWĄ I BUDOWĄ<br>UTWARDZEŃ TERENU ORAZ<br>PRZEBUDOWĄ I BUDOWĄ<br>NEZBĘDNEJ INFRASTRUKTURY<br>TOWARZYSZĄCEJ DLA POTRZEB<br>FUNKCJONOWANIA BUDYNKU SALI<br>WIDOWISKOWEJ PAŃSTWOWEGO<br>ZESPOŁU LUDOWEGO PIEŚNI I<br>TAŃCA "MAZOWSZE" IM. T.<br>SYGIETYŃSKIEGO” |                                               |
| na terenie działki o nr<br>ewidencyjnym<br>483/1, z obrębu Otrębusy   |                                               |
| PRACOWNIA PROJEKTOWA   |                                               |
| LAB<br>Monika Rodziewicz<br>ul. Wiśłana17,<br>05-420 Józefów   |                                               |
| FAZA   | PROJEKT BUDOWALNY PB                          |
| TOM   | PROJEKT<br>ARCHITEKTONICZNO-<br>BUDOWALNY PAB |
| BRANŻA   | KONSTRUKCJE K                                 |
| WYKONANIE   |                                               |
| LAB<br>Monika Rodziewicz<br>ul. Wiśłana17,<br>05-420 Józefów   |                                               |
| PROJEKTANT   | PODPIS                                        |
| Michał Biesak<br>spec. konstrukcje<br>nr upr. LUB/0279/PWBKb/18   |                                               |
| TREŚĆ<br>RYSUŃU   | OPRACOWANIE RYSUNKU<br>KS                     |
| PROJEKT NIECKI<br>I KOMORY   | SKALA<br>1: 25                                |
|   | NR TOMU<br>PAB                                |
| DATA<br>KWIECIEŃ 2024   | NR RYS.<br>PB – A – K –                       |