




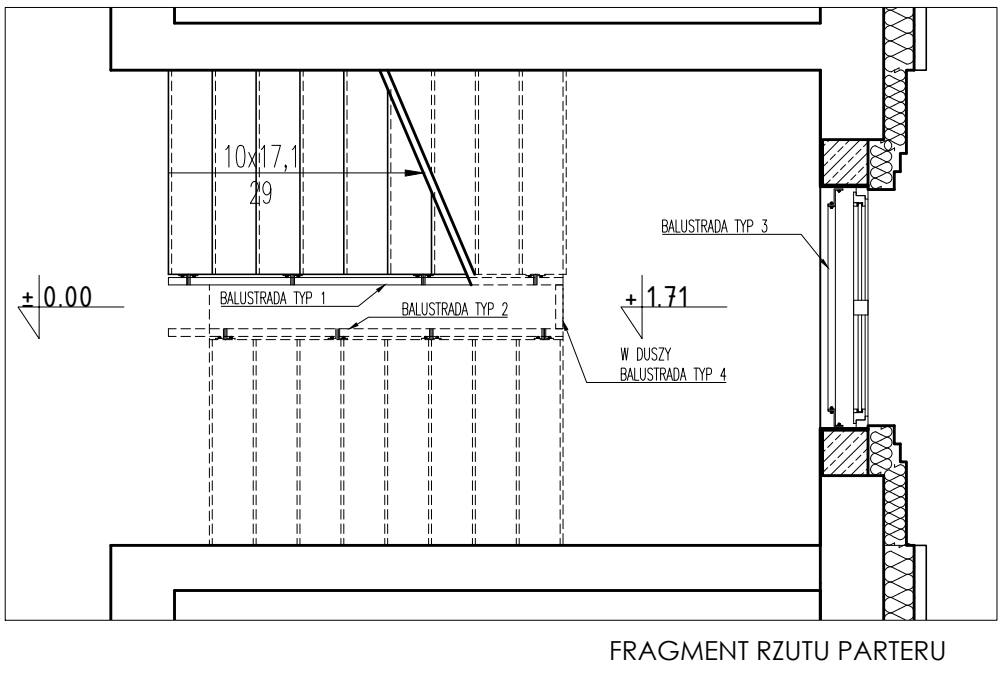


FRAGMENT RZUTU PARTERU

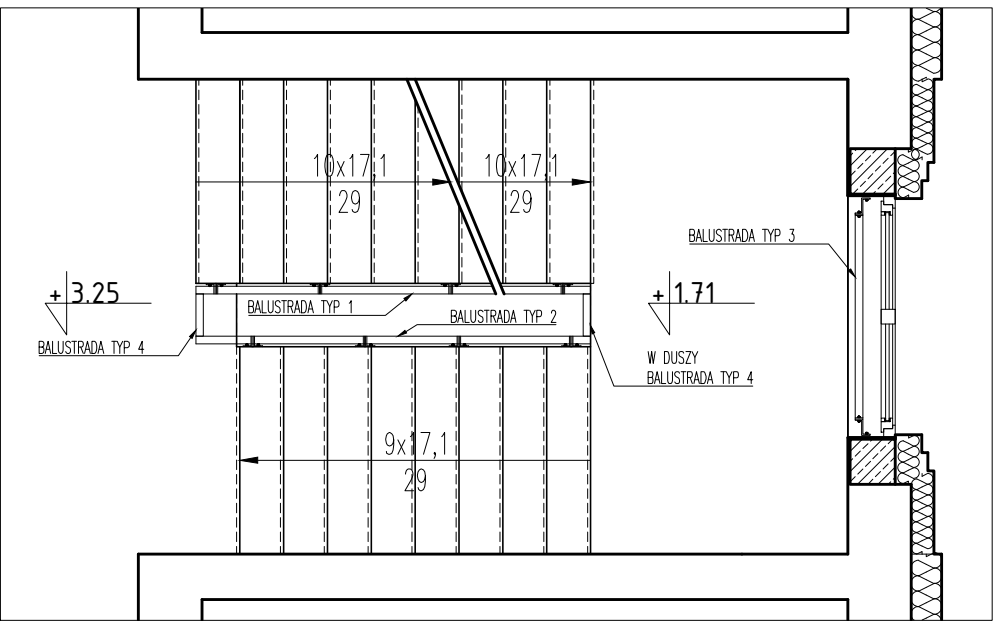


FRAGMENT RZUTU 1. PIĘTRA

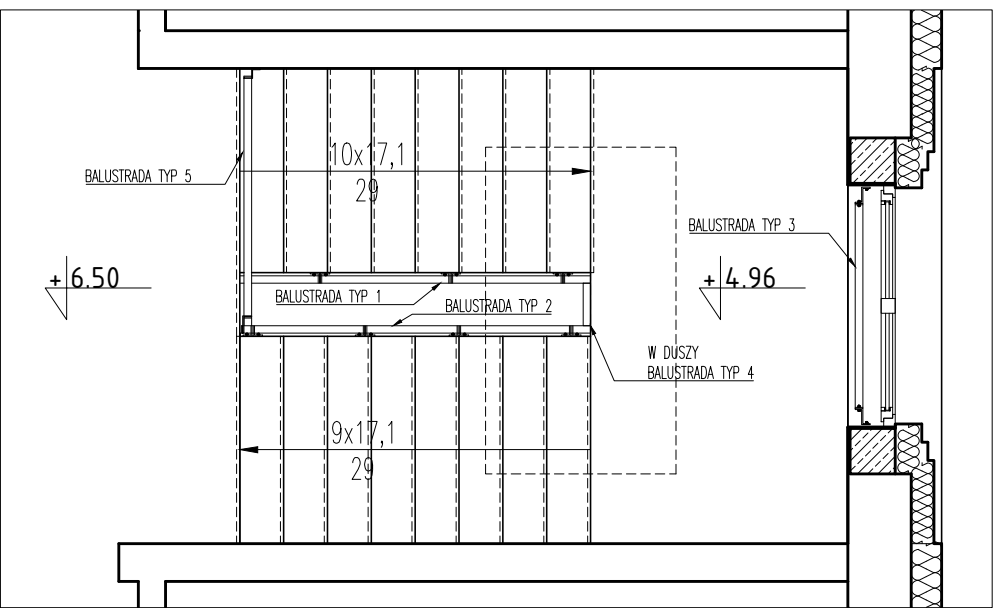


FRAGMENT RZUTU 2. PIĘTRA

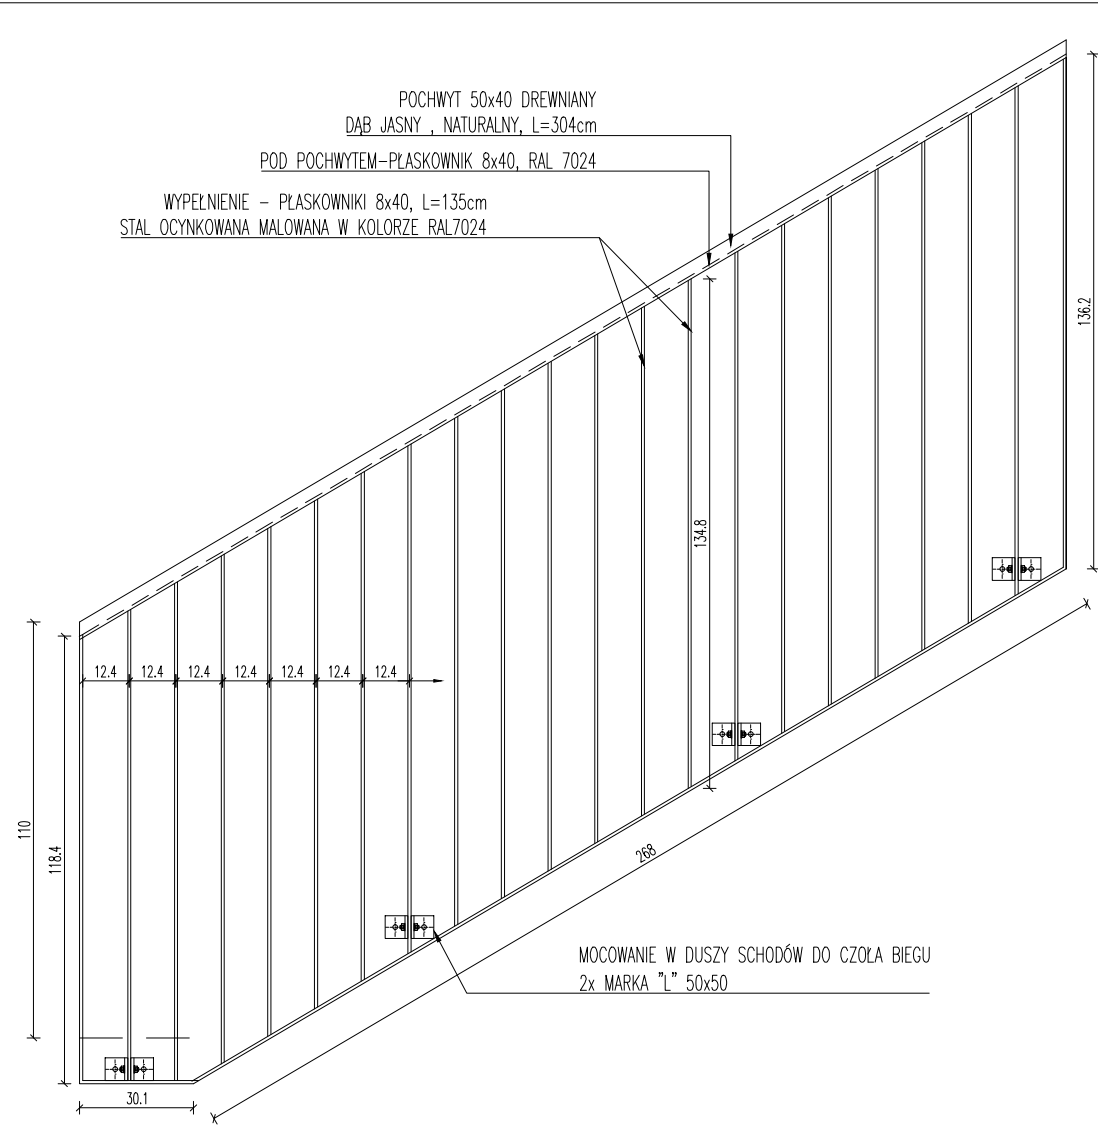


BALUSTRADA TYP 1
WYSTĘPUJĄ 2 BALUSTRADY TEGO TYPU

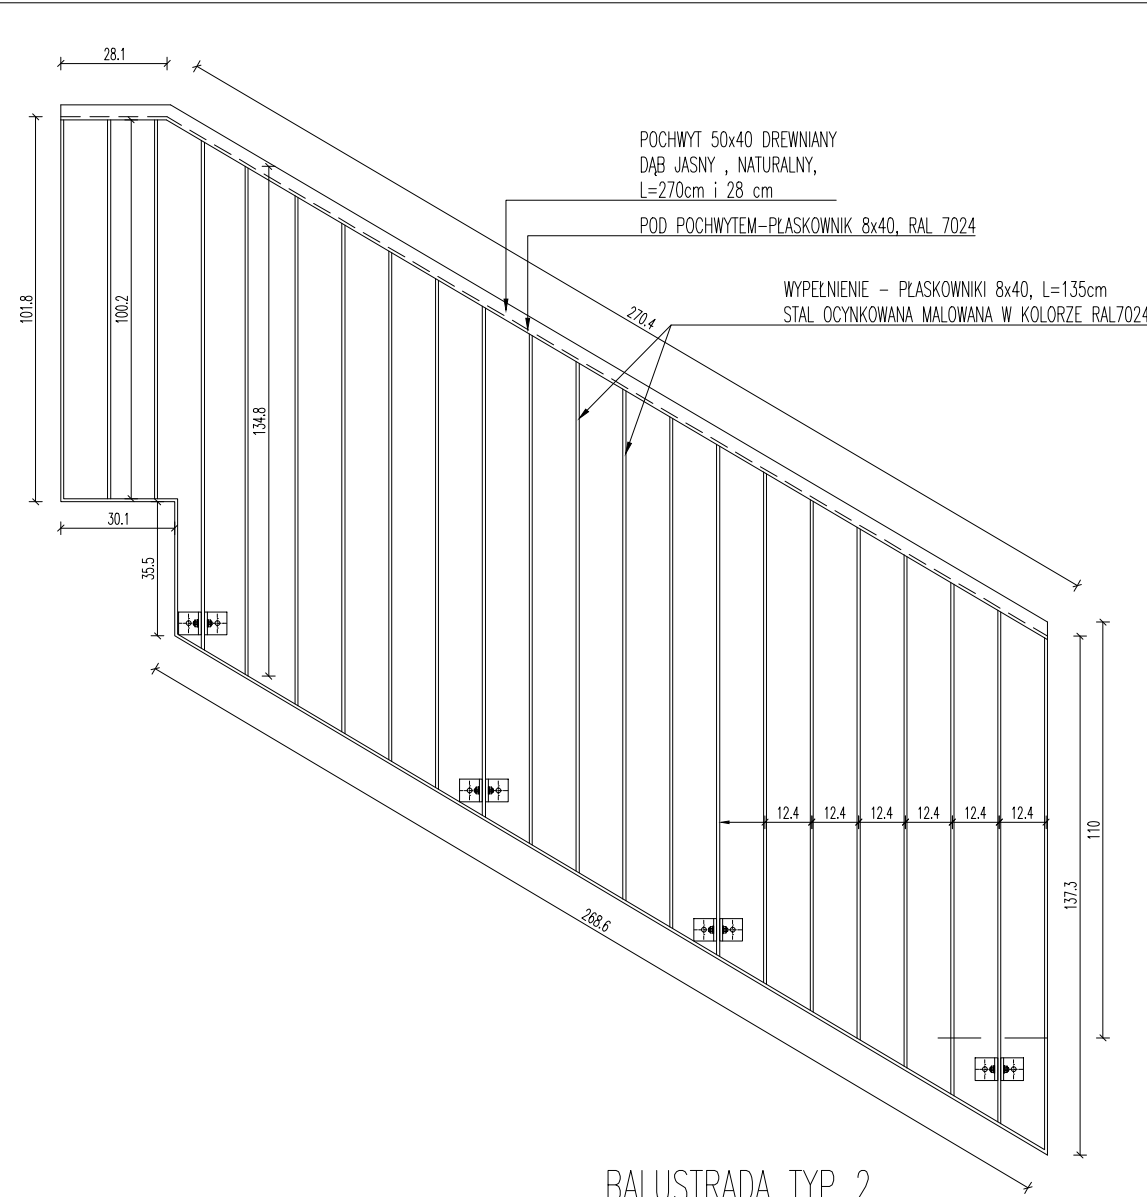


BALUSTRADA TYP 2

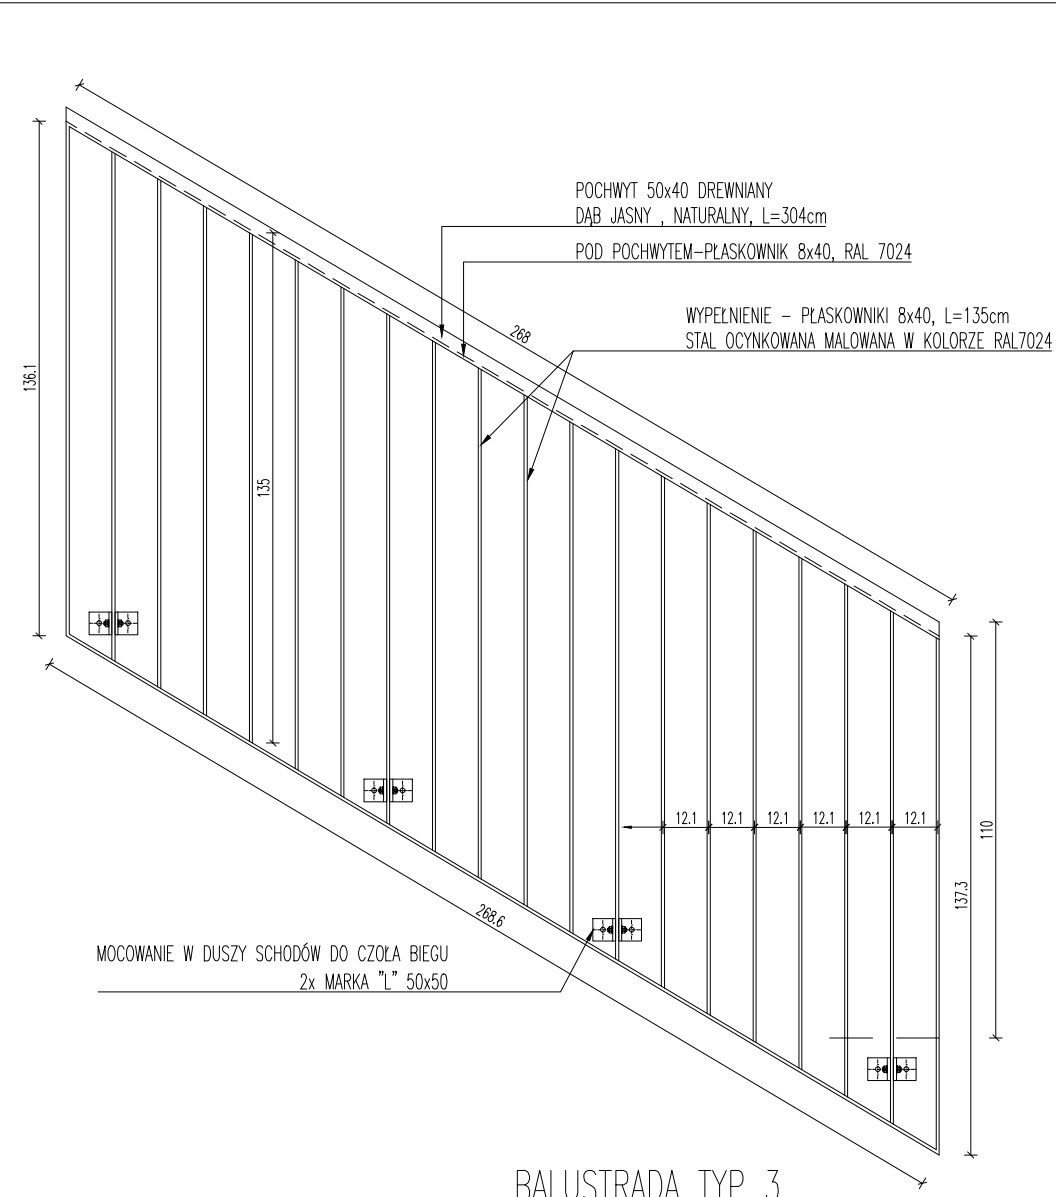


BALUSTRADA TYP 3

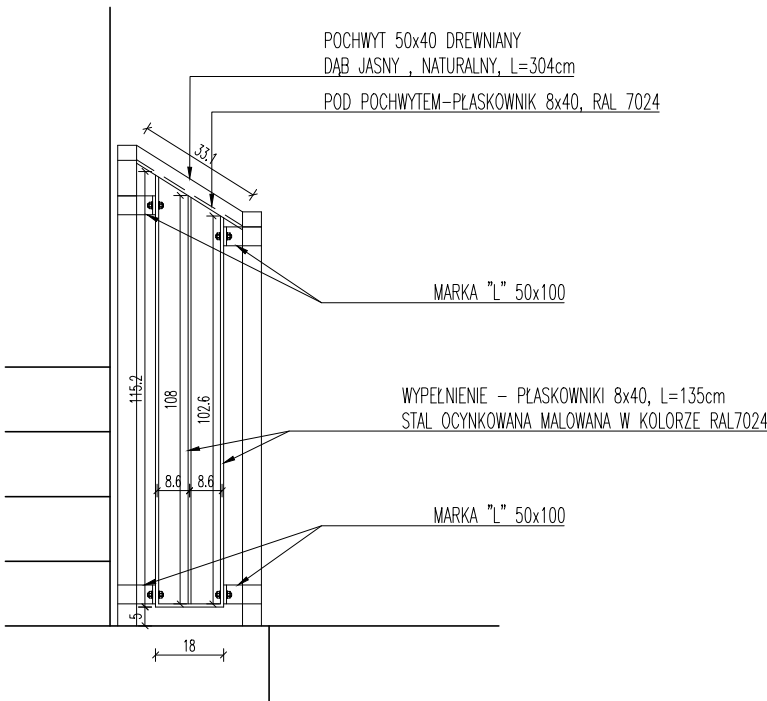


BALUSTRADA TYP 4
WYSTĘPUJĄ 3 BALUSTRADY TEGO TYPU

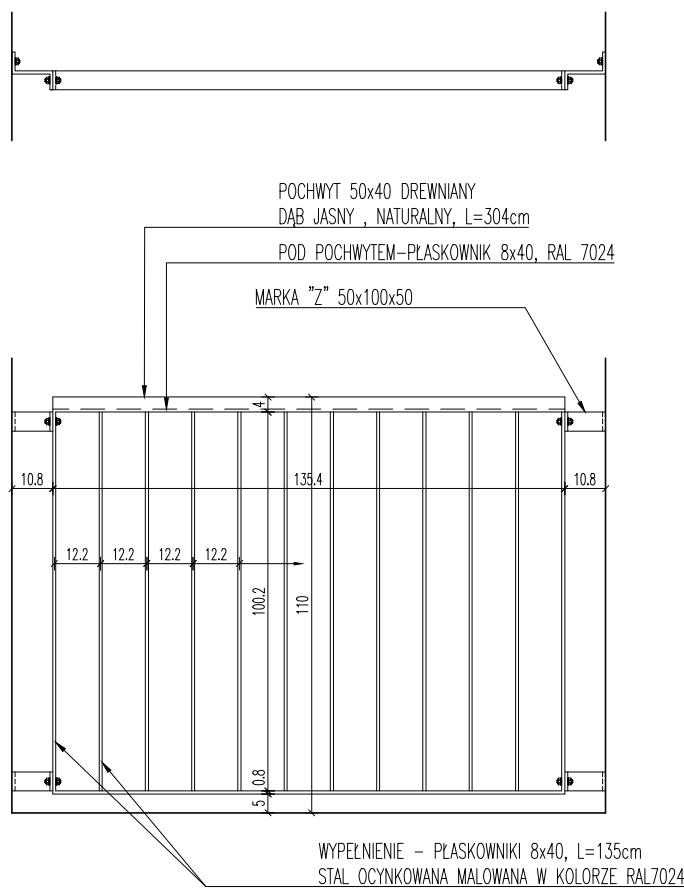

BALUSTRADA TYP 5
WYSTĘPUJĄ 2 BALUSTRADY TEGO TYPU

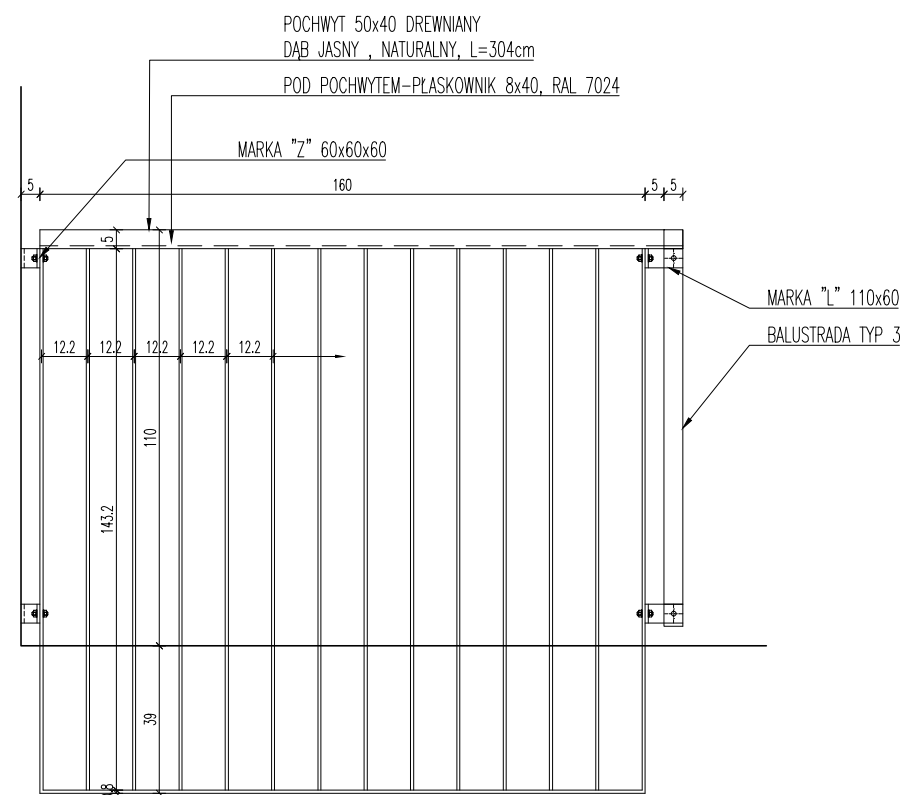

BALUSTRADA TYP 6

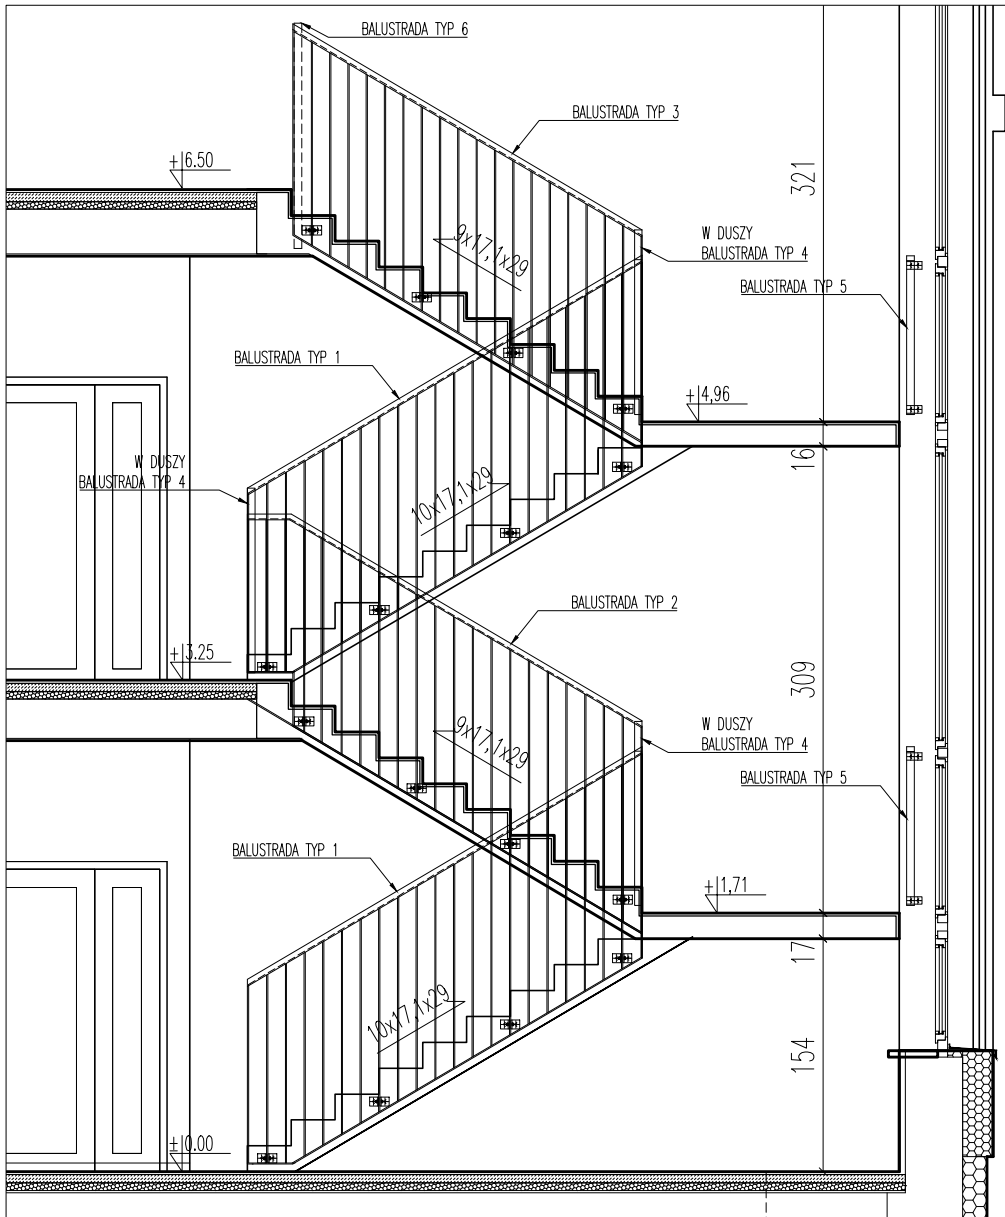

FRAGMENT PRZKROJU A-A

UWAGA: WYMIARY SPRAWDZIĆ W NATURZE

GAŁICIA SYPIŃEWSKI - ARCHITEKCI S.C.
04-017 Warszawa ul. Kinowa 20/23
Adres pracowni:
03-922 Warszawa ul. Międzynarodowa 58 / 60a m.13
tel./fax (22) 617 92 26

PROJEKT:
PROJEKT BUDOWLANY PRZEBUDOWY I NADBUDOWY
BUDYNKU „BURSY” NA TERENIE PARKU PAŃSTWOWEGO
ZESPOŁU PIEŚNI I TAŃCA „MAZOWSZE”
OTRĘBUSY UL. ŚWIERKOWA 2, dz. nr ew. 490 obręb 0015

INWESTOR:
Państwowy Zespół Pieśni i Tańca „Mazowsze”
im. Tadeusza Sygielskiego
05-805 Otrębusy, ul. Świerkowa 2

RYСУNEK:
BALUSTRADY KLATKI SCHODOWEJ

BRANŻA: ARCHITEKTURA

FAZA: PROJEKT TECHNICZNY

AUTOR:
arch. JACEK GAŁICIA
upr. nr UA-V-7342-5/26/91/WK
do projektowania w spec. architektonicznej bez ograniczeń

SPRAWDZAJĄCY:
arch. WŁODZIMIERZ SYPIŃEWSKI
upr. nr Wa-158/92
do projektowania w spec. architektonicznej bez ograniczeń

DATA: 1.07.2022

SKALA: 1:50, 1:20

NR RYSUNKU:
PT_AD-02