


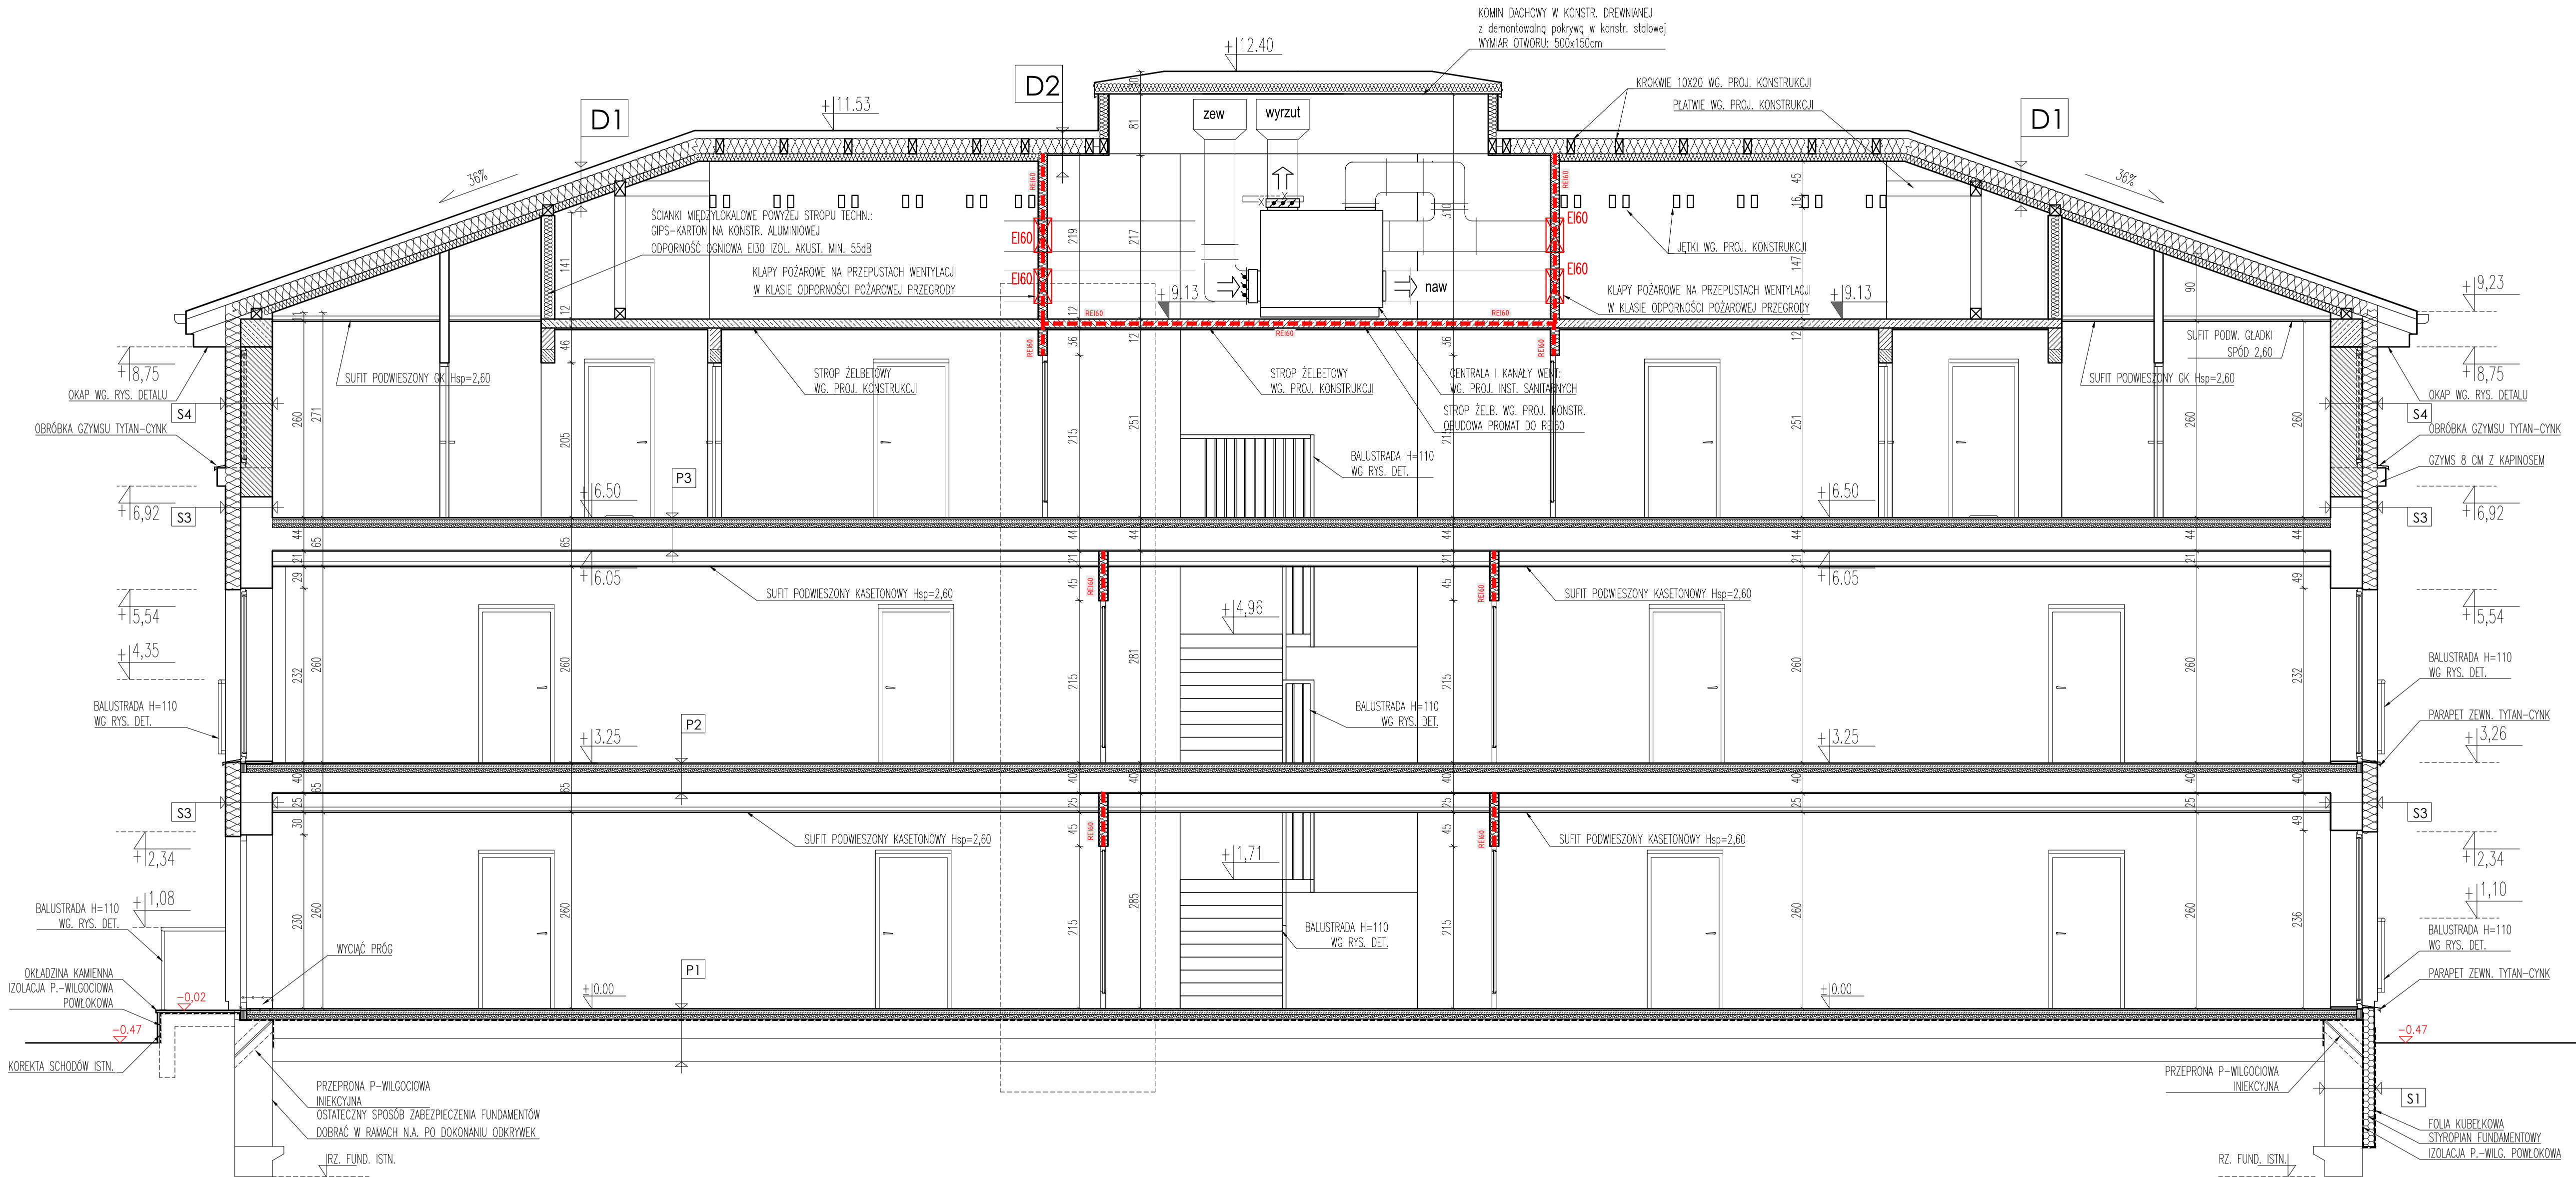

UWAGA:
1. WYMIARY SPRAWDZIĆ W NATURZE
2. OSTATECZNY UKŁAD WARSTW PRZEGRÓD BUDOWLANYCH OKREŚLIĆ W RAMACH NADZORU AUTORSKIEGO PO WYKONANIU ODKRYWEK NA BUDOWIE

S1 ŚCIANA ZEWNĘTRZNA PRZEDZIAŁA FOLIA KUBELKOWA 12,0cm STROPIAN FUNDAMENT. EPS100. A=0,10 IZOLACJA P-WODNA POWOKOWA ŚCIANA FUNDAMENTOWA ISTNIEJĄCA	P1 PRZECIEKA NA GRUNCIE GIPS NA ALEU/PAWIE NA PODŁOŻE 6-7cm SZUŁCHA ZBRUDNA PŁAT. OBRÓDKO FOLIA PE 5cm STROPIAN AUSTERYTNY FOLIA PE 5cm STROPIAN AUSTERYTNY STROPIAN CYNKOWY
S2 ŚCIANA ZEWNĘTRZNA - COKOL TYNK CEMENTOWSTWY NA ŚCIATE 12,0cm STROPIAN FUNDAMENT. EPS100. A=0,10 IZOLACJA P-WODNA POWOKOWA ŚCIANA ZEWNĘTRZNA ISTNIEJĄCA	P2 STROPIA MIĘDZYPIETROWY GIPS NA ALEU/PAWIE NA PODŁOŻE 6-7cm SZUŁCHA ZBRUDNA PŁAT. OBRÓDKO FOLIA PE 5cm STROPIAN AUSTERYTNY STROPIAN CYNKOWY
S3 ŚCIANA ZEWNĘTRZNA TYNK CEMENTOWSTWY NA ŚCIATE 20,0cm STROPIAN FASADOWY EPS A=0,33 ŚCIANA ZEWNĘTRZNA ISTNIEJĄCA	P3 STROPIA MIĘDZYPIETROWY GIPS NA ALEU/PAWIE NA PODŁOŻE 6-7cm SZUŁCHA ZBRUDNA PŁAT. OBRÓDKO FOLIA PE 5cm STROPIAN AUSTERYTNY STROPIAN CYNKOWY
S4 ŚCIANA ZEWNĘTRZNA - NADSTĘP TYNK CEMENTOWSTWY NA ŚCIATE 20,0cm STROPIAN FASADOWY EPS A=0,33 42cm ŚCIANA ZEWNĘTRZNA Z BLOKOW COK. WAP.	B.1 BALKON NA WJĘSIE 2,0 PŁYTY NA ALEU/PAWIE SUPERFLEX 100 EUROPLAN 102 WISZĄCOWY WOKA 10 BETONOWA SZUŁCHA ZBRUDNA B15 + WĘSOWA SZUŁCHA TWARDA H* FOLIA PE 100 WAP. POLYSTYREN DYSTROZOWANY PŁYTOWY 1-4cm WAP. SUPERFLEX 100 (1cm) + ŚCIANA I WAP. SZUŁCHA LUB STROPIAN OBRÓDKO-ALU/PAWIE 30 PŁYTA ŻELBETOWA ZE SPARKER C-X NA WJĘSIE STROPIAN EPS-70 PŁYTY WŁAGNOCEMENTOWE
D1 DACH POKRYCIE: BLACHA TYTAN-CYNK NA RABEK STĄCZY 2,5cm IZOLACJOWE. FOLIA 4,0cm SZUŁCHA WENTYLACYJNA WAPORNA WYSOKOPRZEPUSZCZALNA 10,0cm KROKWI 7. WAP. NA WAP. 10,0cm POKRYWY 7. WAP. NA WAP. PŁYTA DREWNIOPŁYSCOWA PŁYTA DREWNIOPŁYSCOWA PŁYTA DREWNIOPŁYSCOWA 12,0cm STROPIA ŻELBETOWY WAP. PROJ. KONSTR. PŁYTY PROMAT DO ODPOR. REI-60	P5 SPOKOY ZEWNĘTRZNE 5cm IZOLACJOWA KAMERNA WAPORNA SZUŁCHA 2-5cm WAPORNA WODOPRZECZYSTALNA WAP. DREWNA KŁOZOWA PŁAT. DO WODODOL. HYDROIZOLACJA - ŚCIANA ELASTYCZNA BETON KONSTR. SPOKOY ZE SPARKER 1,5cm
D2 DACH I KROKWI SPOKOY POKRYCIE: BLACHA TYTAN-CYNK NA RABEK STĄCZY 2,5cm IZOLACJOWE. FOLIA 4,0cm SZUŁCHA WENTYLACYJNA WAPORNA WYSOKOPRZEPUSZCZALNA 10,0cm KROKWI 7. WAP. NA WAP. 10,0cm POKRYWY 7. WAP. NA WAP. PŁYTA DREWNIOPŁYSCOWA PŁYTA DREWNIOPŁYSCOWA 12,0cm STROPIA ŻELBETOWY WAP. PROJ. KONSTR. PŁYTY PROMAT DO ODPOR. REI-60	

GAŁICKI, SYPNIEWSKI - ARCHITEKCI S.C.
04-017 Warszawa ul. Kinowa 20/23
03-922 Warszawa ul. Mędzynarodowa 58 / 60a m.13
tel./fax (22) 617 92 26

PROJEKT:
PROJEKT BUDOWLANY PRZEBUDOWY I NADBUDOWY
BUDYNKU „BURSY” NA TERENIE PARKU PAŃSTWOWEGO
ZESPOŁU PIEŚNI I TAŃCA „MAZOWSZE”
OTRĘBUSY UL. ŚWIERKOWA 2, dz. nr ew. 490 obręb 0015

INWESTOR:
Państwowy Zespół Pieśni i Tańca „Mazowsze”
im. Tadeusza Sygietyńskiego
05-805 Otrębusy, ul. Świerkowa 2

RYSunek:
PRZEREKÓJ 1-1

BRANŻA: ARCHITEKTURA
FAZA: PROJEKT TECHNICZNY

AUTOR:
arch. JACEK GAŁICKI
upr. nr UA-V-7342-5/26/91/WK
do projektowania w spec. architektonicznej bez ograniczeń

SPRAWDZAJĄCY:
arch. WŁODZIMIERZ SYPNIEWSKI
upr. nr Wa-158/92
do projektowania w spec. architektonicznej bez ograniczeń

DATA: 01.07.2022
SKALA: 1:50
NR RYSUNKU: PT-AP-05