


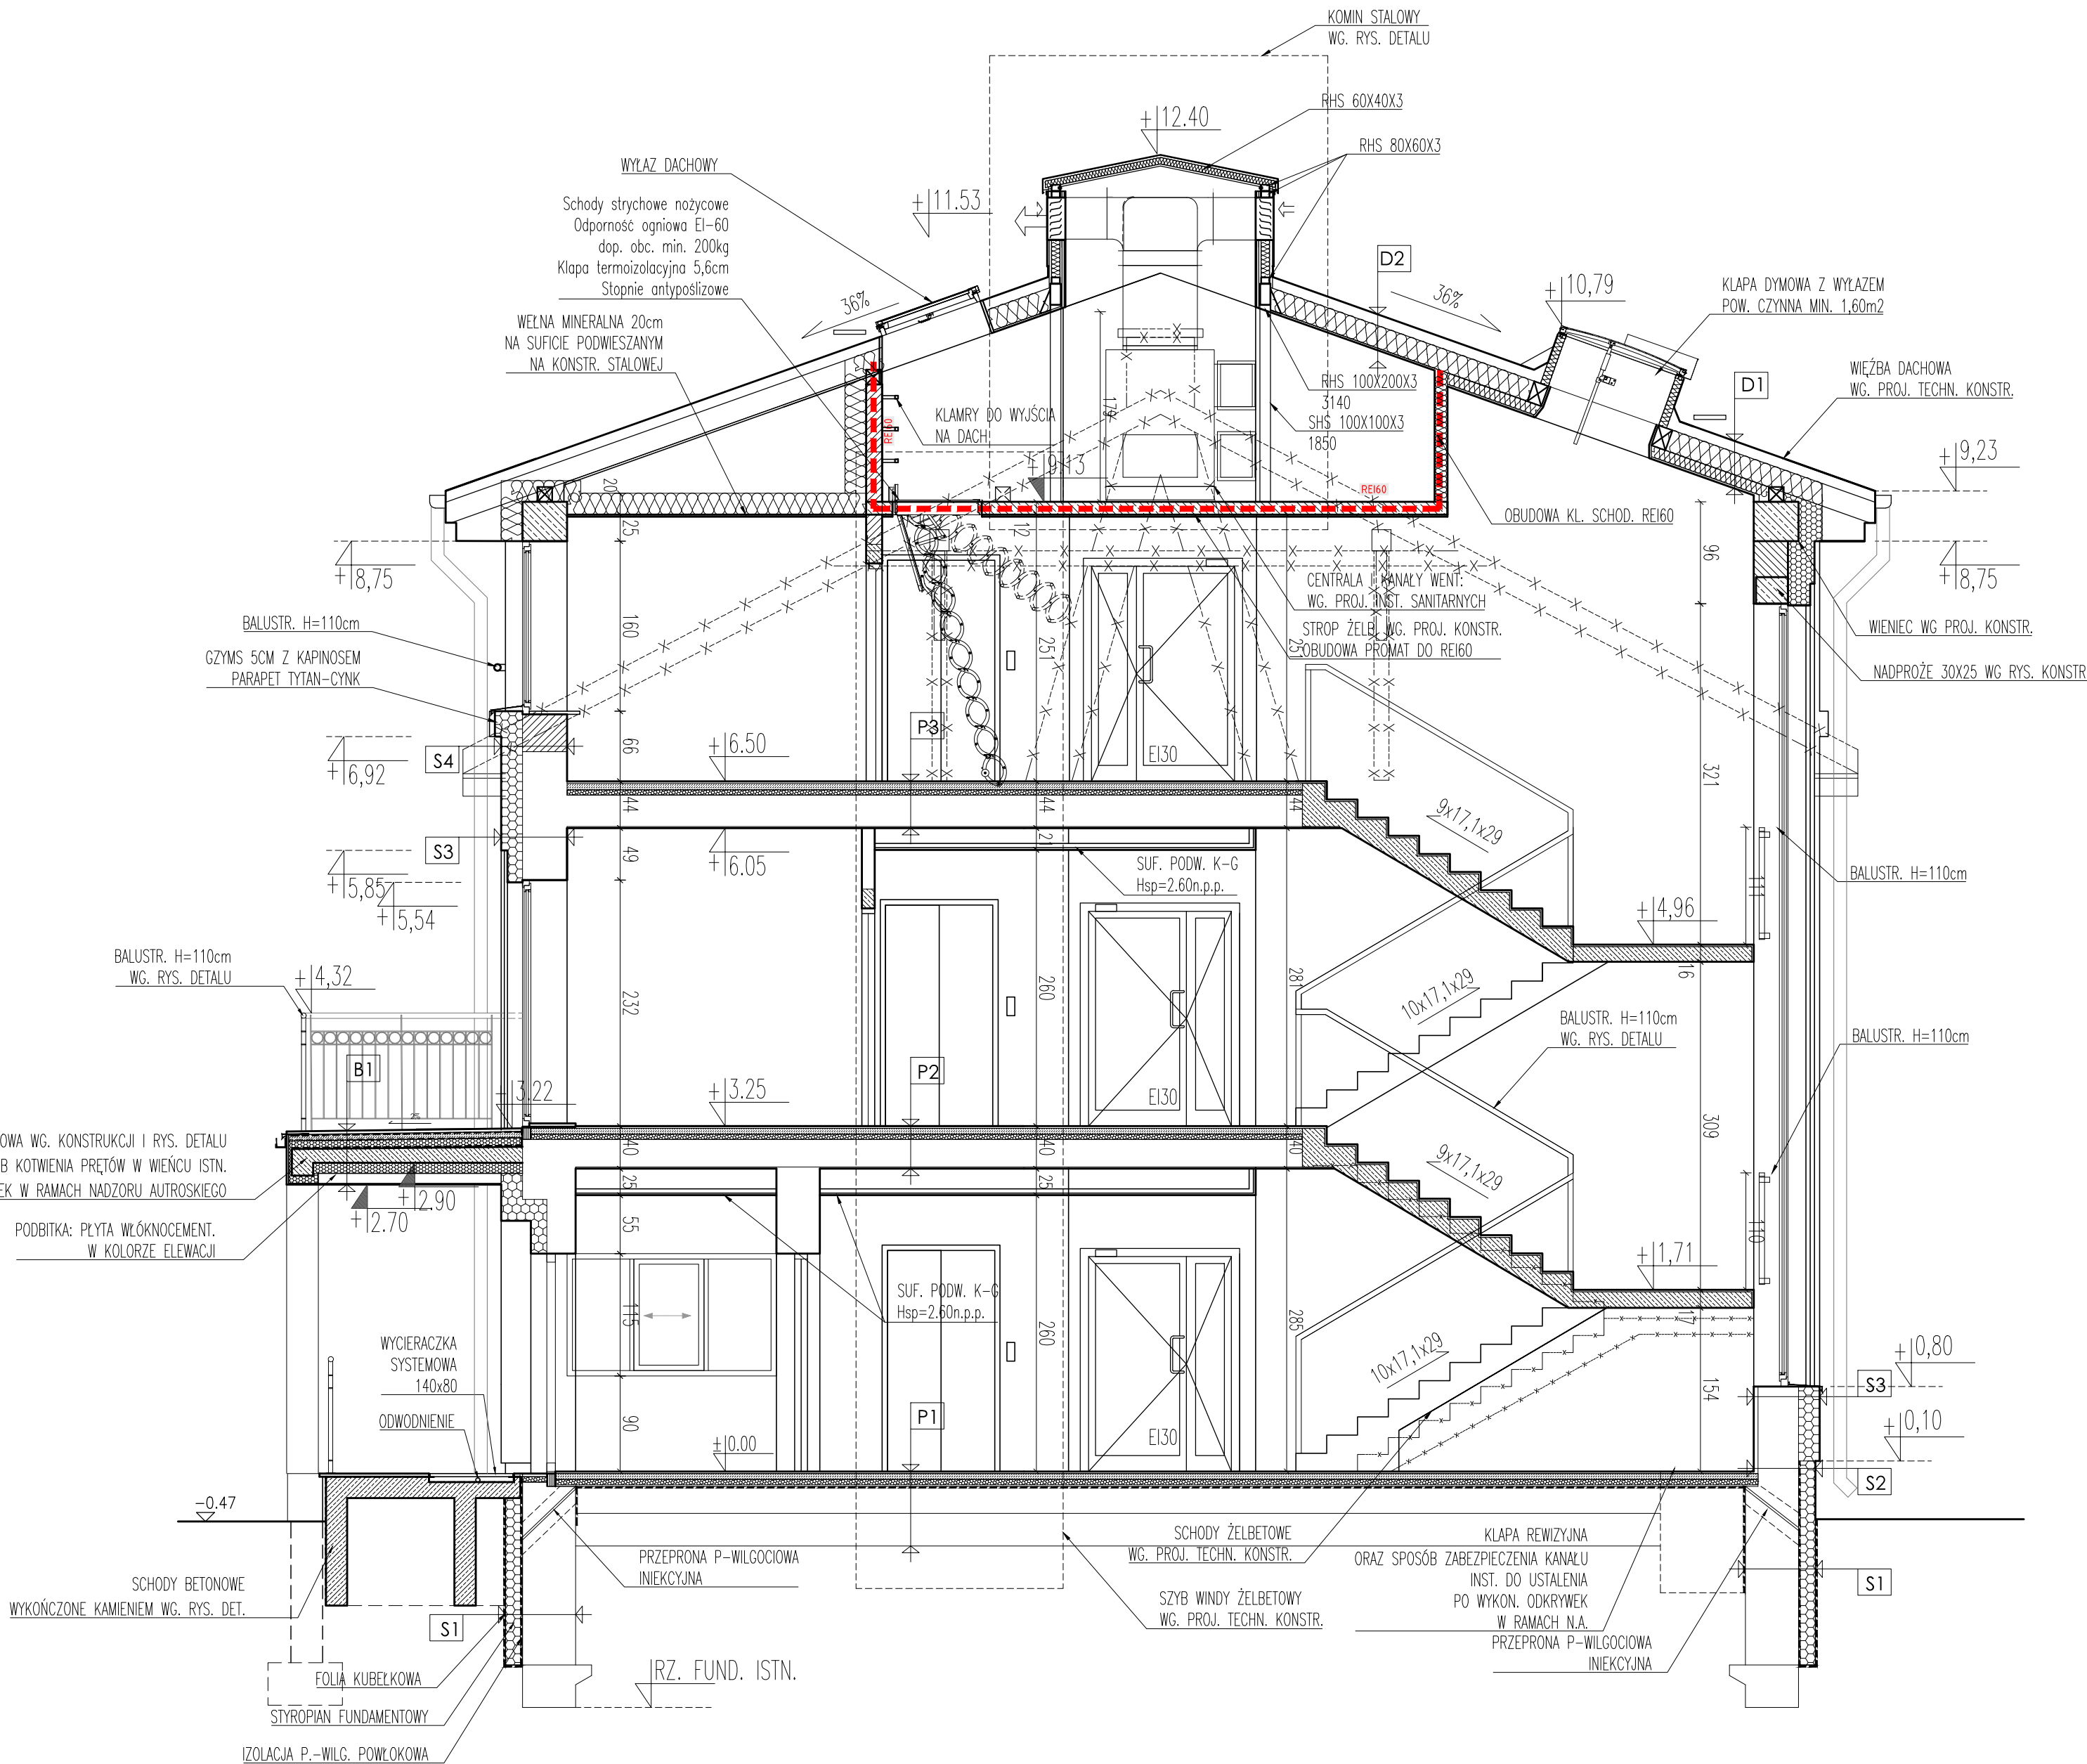

UWAGA:
1. WYMIARY SPRAWDZIĆ W NATURZE
2. OSTATECZNY UKŁAD WARSTW PRZEGRÓD BUDOWLANYCH OKREŚLIĆ W RAMACH NADZORU AUTORSKIEGO PO WYKONANIU ODKRYWEK NA BUDOWIE

S1 ŚCIANA ZEWNĘTRZNA PODZIEMNA FOLIA KUBELKOWA 12,0cm STYROPIAN FUNDAMENT. EPS100 $\lambda=0,031$ IZOLACJA P.-WILNA POWŁOKOWA ŚCIANA FUNDAMENTOWA ISTNIEJĄCA	P1 PODŁOGA NA GRUNIE GRES NA KLEJU/PANELE NA PODKŁADZIE 6-7cm SZUFLITA ZBRZOSNA DYLAT. OBWODOWO FOLIA PE 5cm STYROPIAN AKUSTYCZNY DZŁ. PRZECIWOŁOCZONA ISTN. WARSTWY PODASZKOWE
S2 ŚCIANA ZEWNĘTRZNA - COŁOK TYNK CEMENTOWASTWOWA NA SIATCE 12,0cm STYROPIAN FUNDAMENT. EPS100 $\lambda=0,031$ IZOLACJA P.-WILNA POWŁOKOWA ŚCIANA ZEWNĘTRZNA ISTNIEJĄCA	P2 STROP MIĘDZYPIETROWY GRES NA KLEJU/PANELE NA PODKŁADZIE 6-7cm SZUFLITA ZBRZOSNA DYLAT. OBWODOWO FOLIA PE 5cm STYROPIAN AKUSTYCZNY STROP ISTNIEJĄCY
S3 ŚCIANA ZEWNĘTRZNA TYNOK CEMENTOWASTWOWY NA SIATCE 20,0cm STYROPIAN FASADOWY EPS $\lambda=0,33$ ŚCIANA ZEWNĘTRZNA ISTNIEJĄCA	P3 STROP MIĘDZYPIETROWY GRES NA KLEJU/PANELE NA PODKŁADZIE 6-7cm SZUFLITA ZBRZOSNA DYLAT. OBWODOWO FOLIA PE 5cm STYROPIAN AKUSTYCZNY STROP ISTNIEJĄCY
S4 ŚCIANA ZEWNĘTRZNA - NADBUDOWA TYNOK CEMENTOWASTWOWY NA SIATCE 20,0cm STYROPIAN FASADOWY EPS $\lambda=0,33$ 42cm ŚCIANA ZEWNĘTRZNA Z BŁOCKÓW CEM-MAP	B.1 BALKON NAD WEJŚCIEM 2,0 PŁYTKI NA KLEJU WŁOZODOPORNYM SUPERFLEX D2 EUROPLAN 102 WŁOZKOWY WOK 100 6,0 BETONOWA SZUFLITA ZBRZOSNA B15 FOLIA PE (DŁUG. WARSZY) 2x POLISTYRENI EKSTRODOWANY RYLOWANY 1-1000 mm/k 16,0 SUPERFLEX 100 (3mm) 2 SZARA Z WŁOSNA 13,0 SOLIMIT UN. SZEROKOŚCI 10,0 ORIENTOWANIE-EUROPLAN 3K PŁYTA ŻELBETOWA ZE SPADKIEM STYROPIAN EPS-70 PŁYTKI WŁOZKOCEMENTOWE
D1 DACH POKRYCIE: BLACHA TYTAN-CYNK NA RABEK STÓJĄCY 2,5cm DESKOWANIE PEŁNE 4,0cm SZUFLITA WENTYLACYJNA WEW. WAPNA WYSOKOPRZEPUSZCZALNA 20,0cm KROKOWE / WĘŻNA MIN. 10,0cm PODBITKA / WĘŻNA MIN. PŁYTA DREWNIOPODCHODNA PAROIZOLACJA G-K NA RUSZCIE	P5 SCHODY ZEWNĘTRZNE 3cm OKŁADZINA KAMIENNA WARSZAWA 2-5cm ZAPRAWA WODOPRZEPUSZCZALNA WAPNA DREWNIOWA KLEJOWA PUNKT. DO HYDROIZOL. 12,0cm STROP ŻELBETOWY WG. PROJ. KONSTR. PŁYTKI PROMAT DO ODPORU REI-60
D2 DACH NAD KLATKĄ SCHODOWĄ POKRYCIE: BLACHA TYTAN-CYNK NA RABEK STÓJĄCY 2,5cm DESKOWANIE PEŁNE 4,0cm SZUFLITA WENTYLACYJNA WEW. WAPNA WYSOKOPRZEPUSZCZALNA 20,0cm KROKOWE / WĘŻNA MIN. 10,0cm PODBITKA / WĘŻNA MIN. PŁYTA DREWNIOPODCHODNA PAROIZOLACJA 12,0cm STROP ŻELBETOWY WG. PROJ. KONSTR. PŁYTKI PROMAT DO ODPORU REI-60	

REWIZJE
2023.02.15 REV.1 - KOREKTA KOMINA DACHOWEGO

QS
główny architekt
GALICKI SYPIŃSKI - ARCHITEKCI S.C.
04-017 Warszawa ul. Kinowa 20/23
Adres pracowni:
03-922 Warszawa ul. Międzynarodowa 58 / 60a m.13
tel./fax (22) 617 92 26

PROJEKT:
PROJEKT BUDOWLANY PRZEBUDOWY I NADBUDOWY
BUDYNKU „BURSY” NA TERENIE PARKU PAŃSTWOWEGO
ZESPOŁU PIEŚNI I TAŃCA „MAZOWSZE”
OTREBUSY UL. ŚWIERKOWA 2, dz. nr ew. 490 obręb 0015

INWESTOR:
Państwowy Zespół Pieśni i Tańca „Mazowsze”
im. Tadeusza Sygietyńskiego
05-805 Otrębusy, ul. Świerkowa 2

RYСУNEK:
PRZEKRÓJ A-A

BRANŻA: ARCHITEKTURA
FAZA: PROJEKT TECHNICZNY

AUTOR:
arch. JACEK GALICKI
upr. nr UA-V-7342-5/26/91/WK
do projektowania w spec. architektonicznej bez ograniczeń

SPRAWDZAJĄCY:
arch. WŁODZIMIERZ SYPIŃSKI
upr. nr Wa-158/92
do projektowania w spec. architektonicznej bez ograniczeń

DATA: 01.07.2022
SKALA: 1:50
NR RYSUNKU: PT-AP-01