


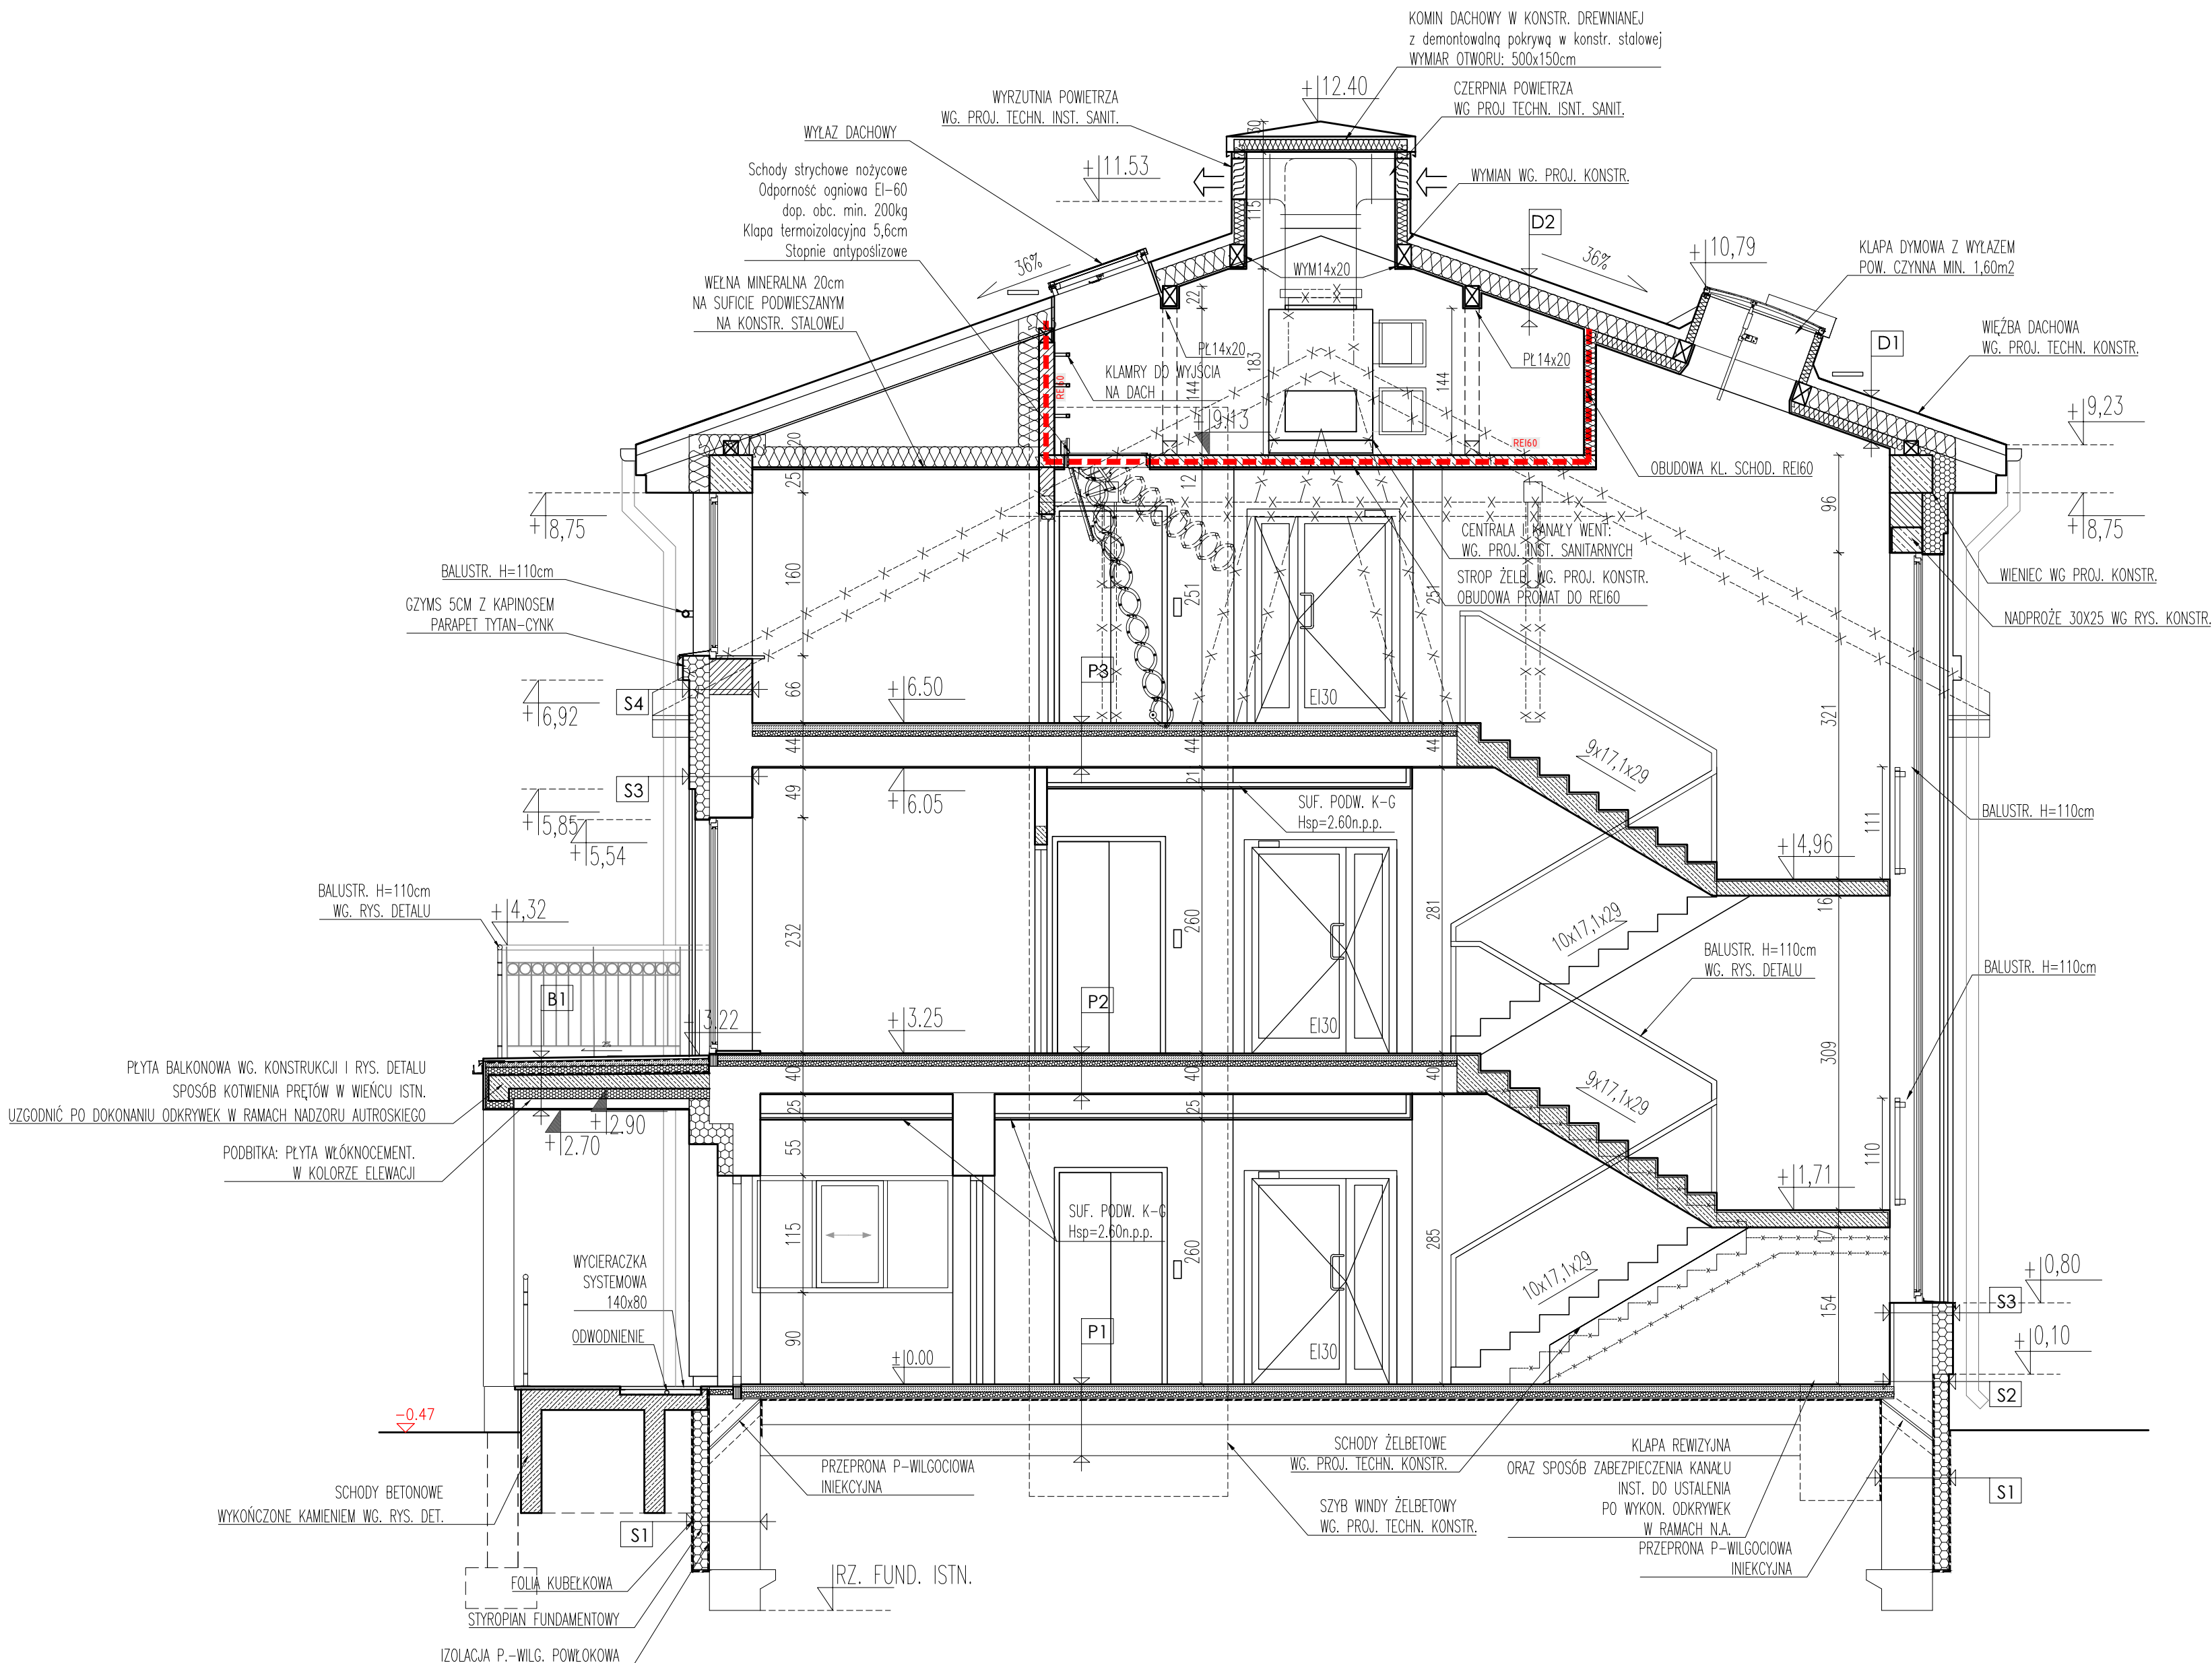

S1 ŚCIANA ZEWNĘTRZNA PODZIEMNA FOLIA KUBEKOWA 12,0cm STYROPIAN FUNDAMENT, EPS100 A=0,031 IZOLACJA P-WODNA POWŁOKOWA ŚCIANA FUNDAMENTOWA ISTNIEJĄCA	P1 PODŁOGA NA GRUNIE GREŚ NA KLEJU/PANELI NA PODŁOŻU 6-7cm SZALICHA ZBRUDZONA DYLAT. OMIKRODOWO FOLIA PE 5cm STYROPIAN AKUSTYCZNY IZOL. PRZECIWDŁOCZOWA ISTN. WARSTWY POSADZKOWE
S2 ŚCIANA ZEWNĘTRZNA - COKOL TYNK CIEPKOŚCIOWY NA SĄTCE 12,0cm STYROPIAN FUNDAMENT, EPS100 A=0,031 IZOLACJA P-WODNA POWŁOKOWA ŚCIANA ZEWNĘTRZNA ISTNIEJĄCA	P2 STROP MIĘDZYPIETROWY GREŚ NA KLEJU/PANELI NA PODŁOŻU 6-7cm SZALICHA ZBRUDZONA DYLAT. OMIKRODOWO FOLIA PE 5cm STYROPIAN AKUSTYCZNY STROP ISTNIEJĄCY
S3 ŚCIANA ZEWNĘTRZNA TYNK CIEPKOŚCIOWY NA SĄTCE 20,0cm STYROPIAN FASADOWY EPS A=0,33 ŚCIANA ZEWNĘTRZNA ISTNIEJĄCA	P3 STROP MIĘDZYPIETROWY GREŚ NA KLEJU/PANELI NA PODŁOŻU 6-7cm SZALICHA ZBRUDZONA DYLAT. OMIKRODOWO FOLIA PE 5cm STYROPIAN AKUSTYCZNY STROP ISTNIEJĄCY
S4 ŚCIANA ZEWNĘTRZNA - NADBUDOWA TYNK CIEPKOŚCIOWY NA SĄTCE 20,0cm STYROPIAN FASADOWY EPS A=0,33 42cm ŚCIANA ZEWNĘTRZNA Z BLOKÓW SCM-MAF	B.1 BALKON NAD WEJŚCIEM 2,0 PŁYTKI NA KLEJU MROZOODPORNYM SUPERFLEX D2 EUROLAN TSG, WŁASNOŚĆ WŁAŚN. (a) 6,0 BETONOWA SZALICHA ZBRUDZONA B1S z WŁASNOŚCIĄ SZCZELNĄ TUBULAN 1K 2x FOLIA PE (DŁUGI WARSZAWA) 7,0 POLISTYREN EKSTRAUDOWANY RYFLOWANY z=400 mm/k SUPERFLEX 100 (3mm) z siatką z WŁASNOŚCIĄ SZCZELNĄ WŁASNOŚCI 16,0 GRUNTOWANIE-EUROLAN 3K z=13,0 STYROPIAN EPS-70 10,0 PŁYTKI MŁOKOCEMENTOWE
D1 DACH POKRYCIE: BLACHA TYTAN-CYNK NA RABEK STĄCZY 2,5cm DESKOWANIE PEŁNE 4,0cm SZCZELINA WENTYLACYJNA MEMBRANA WYSOKOPAROPRZEPUSZCZALNA 20,0cm KROKWIŃ / WĘŁNA MIN. 10,0cm PODBITKA / WĘŁNA MIN. PŁYTA DREWNIOPACHODNA PAROIZOLACJA G-K NA RUSZCIE	P5 SCHODY ZEWNĘTRZNE 3cm OKŁADZINA KAMIEŃNA WARSTWA SZCZELNA 2-5cm ZABARWIONA WODOPRZEPUSZCZALNA MATA DREWNIĄCA KLEJONA PUNKT. DO HYDROIZOL. HYDROIZOLACJA - SZALIM ELASTYCZNY BETON KONSTR. SCHOD. ZE SPADKIEM 1,5%
D2 DACH NAD KLATKĄ SCHODOWĄ POKRYCIE: BLACHA TYTAN-CYNK NA RABEK STĄCZY 2,5cm DESKOWANIE PEŁNE 4,0cm SZCZELINA WENTYLACYJNA MEMBRANA WYSOKOPAROPRZEPUSZCZALNA 20,0cm KROKWIŃ / WĘŁNA MIN. PŁYTA DREWNIOPACHODNA PAROIZOLACJA 12,0cm STROP ŻELBETOWY WG. PROJ. KONSTR. PŁYTKI PROMAT DO ODOPR. REI=60	

UWAGA:
1. WYMIARY SPRAWDZIĆ W NATURZE
2. OSTATECZNY UKŁAD WARSTW PRZEGRÓD BUDOWLANYCH OKREŚLIĆ W RAMACH NADZORU AUTORSKIEGO PO WYKONANIU ODKRYWEK NA BUDOWIE



GALICKI, SYNIEWSKI - ARCHITEKCI S.C.

04-017 Warszawa ul. Kinowa 20/23

Adres pracowni:
03-922 Warszawa ul. Międzynarodowa 58 / 60a m.13
tel./fax (22) 617 92 26

PROJEKT:
PROJEKT BUDOWLANY PRZEBUDOWY I NADBUDOWY
BUDYNKU „BURSY” NA TERENIE PARKU PAŃSTWOWEGO
ZESPOŁU PIEŚNI I TAŃCA „MAZOWSZE”
OTRĘBUSY UL. ŚWIERKOWA 2, dz. nr ew. 490 obręb 0015

INWESTOR:
Państwowy Zespół Pieśni i Tańca „Mazowsze”
im. Tadeusza Sygietyńskiego
05-805 Otrębusy, ul. Świerkowa 2

RYСУNEK:
PRZĘKRÓJ A-A

BRANŻA: ARCHITEKTURA

FAZA: PROJEKT TECHNICZNY

AUTOR:
arch. JACEK GALICKI
upr. nr UA-V-7342-5/26/91/WK
do projektowania w spec. architektonicznej bez ograniczeń

SPRAWDZAJĄCY:
arch. WŁODZIMIERZ SYNIEWSKI
upr. nr Wa-158/92
do projektowania w spec. architektonicznej bez ograniczeń

DATA: 01.07.2022
SKALA: 1:50

NR RYSUNKU:
PT-AP-01