

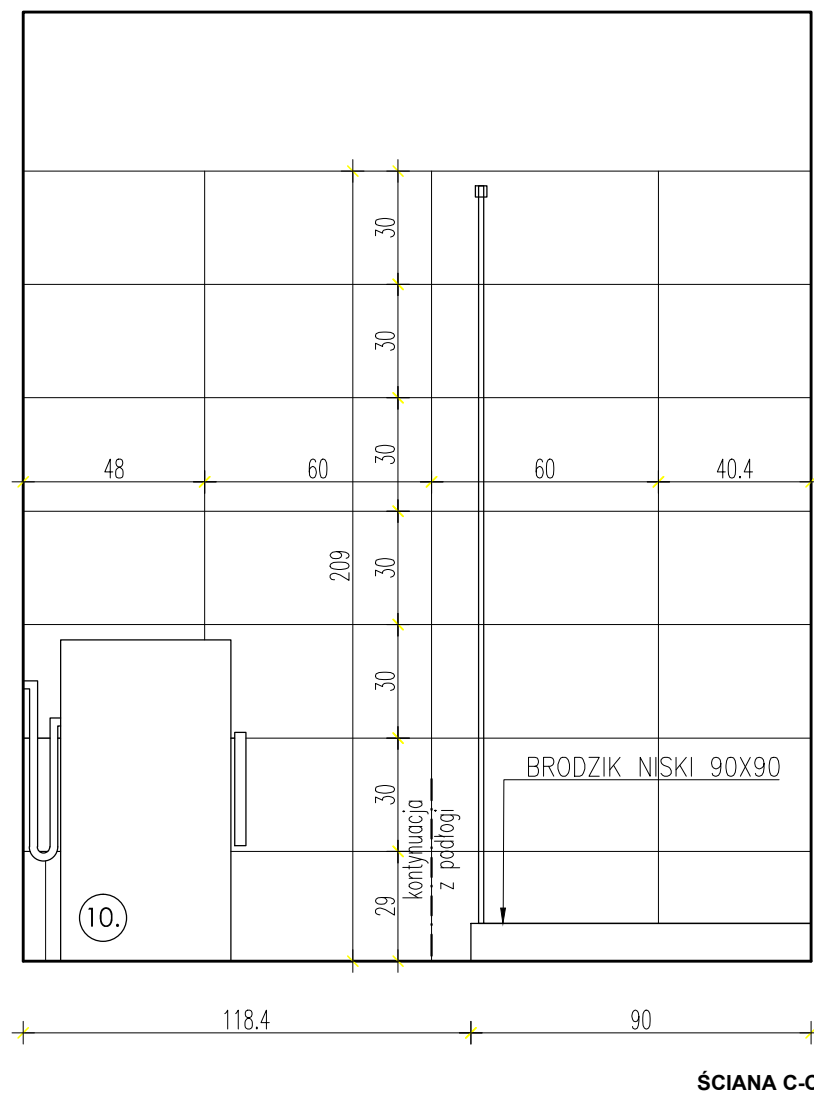
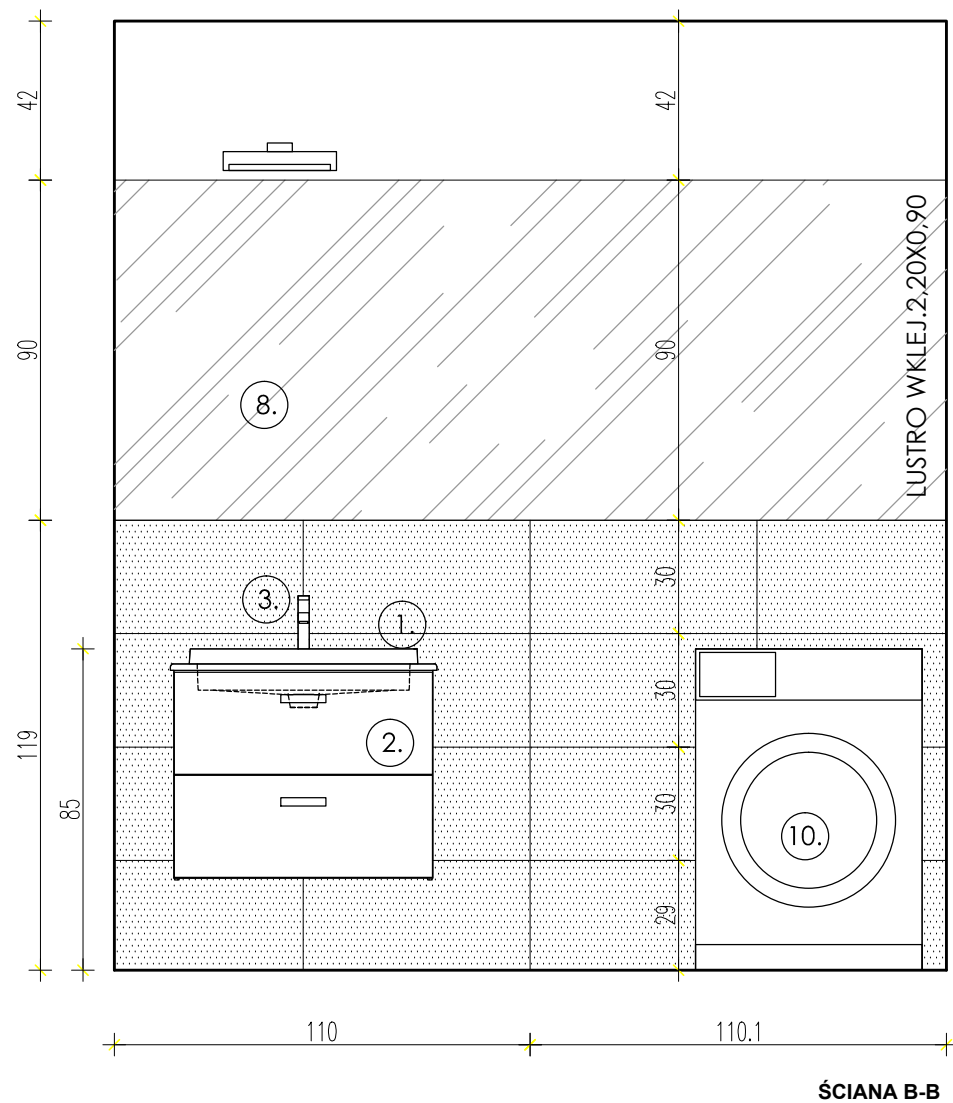
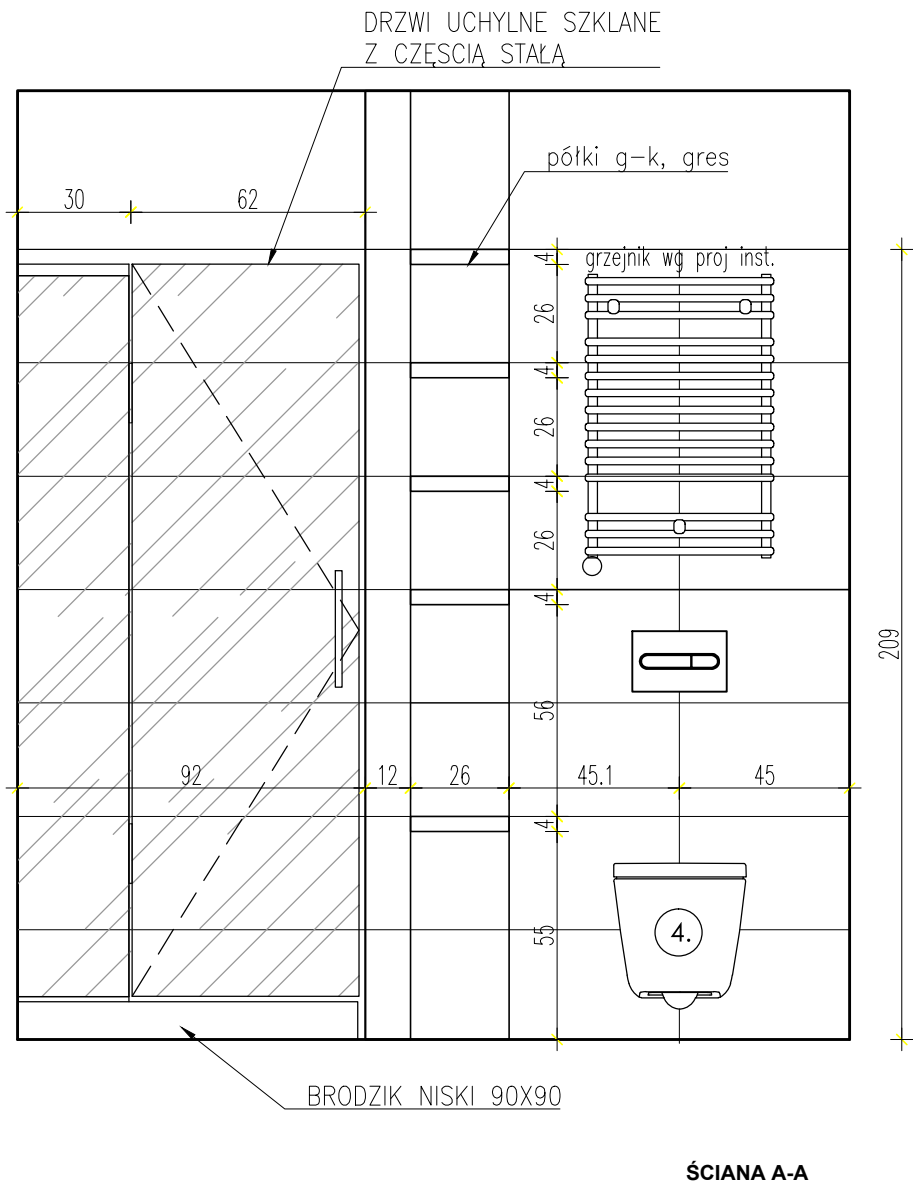
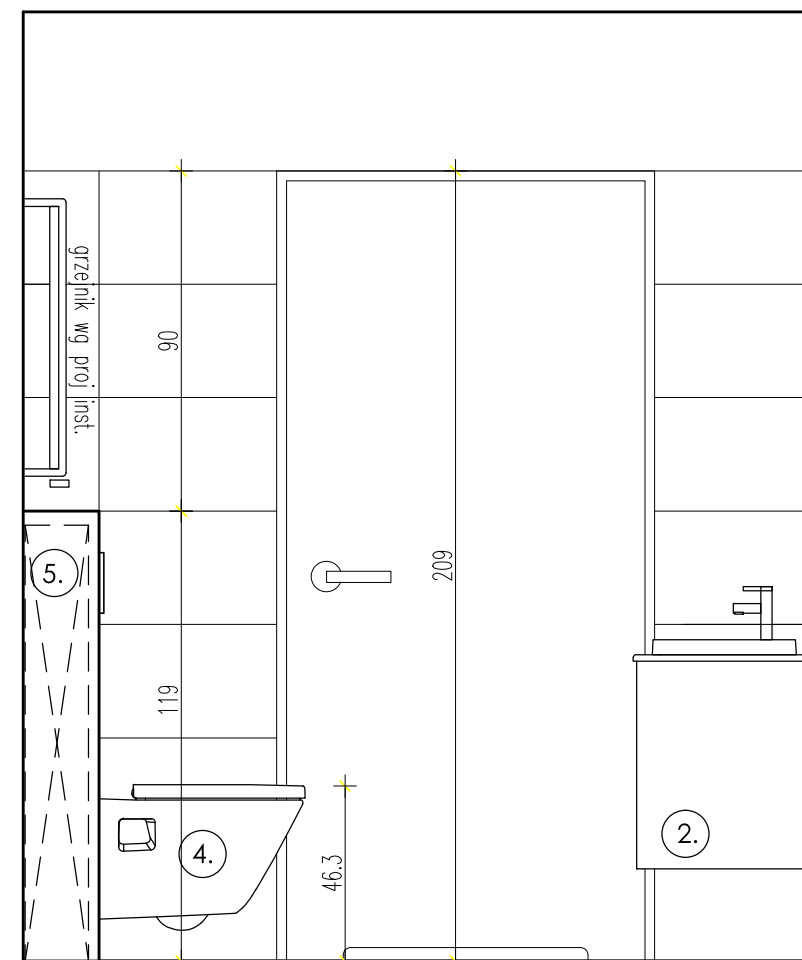


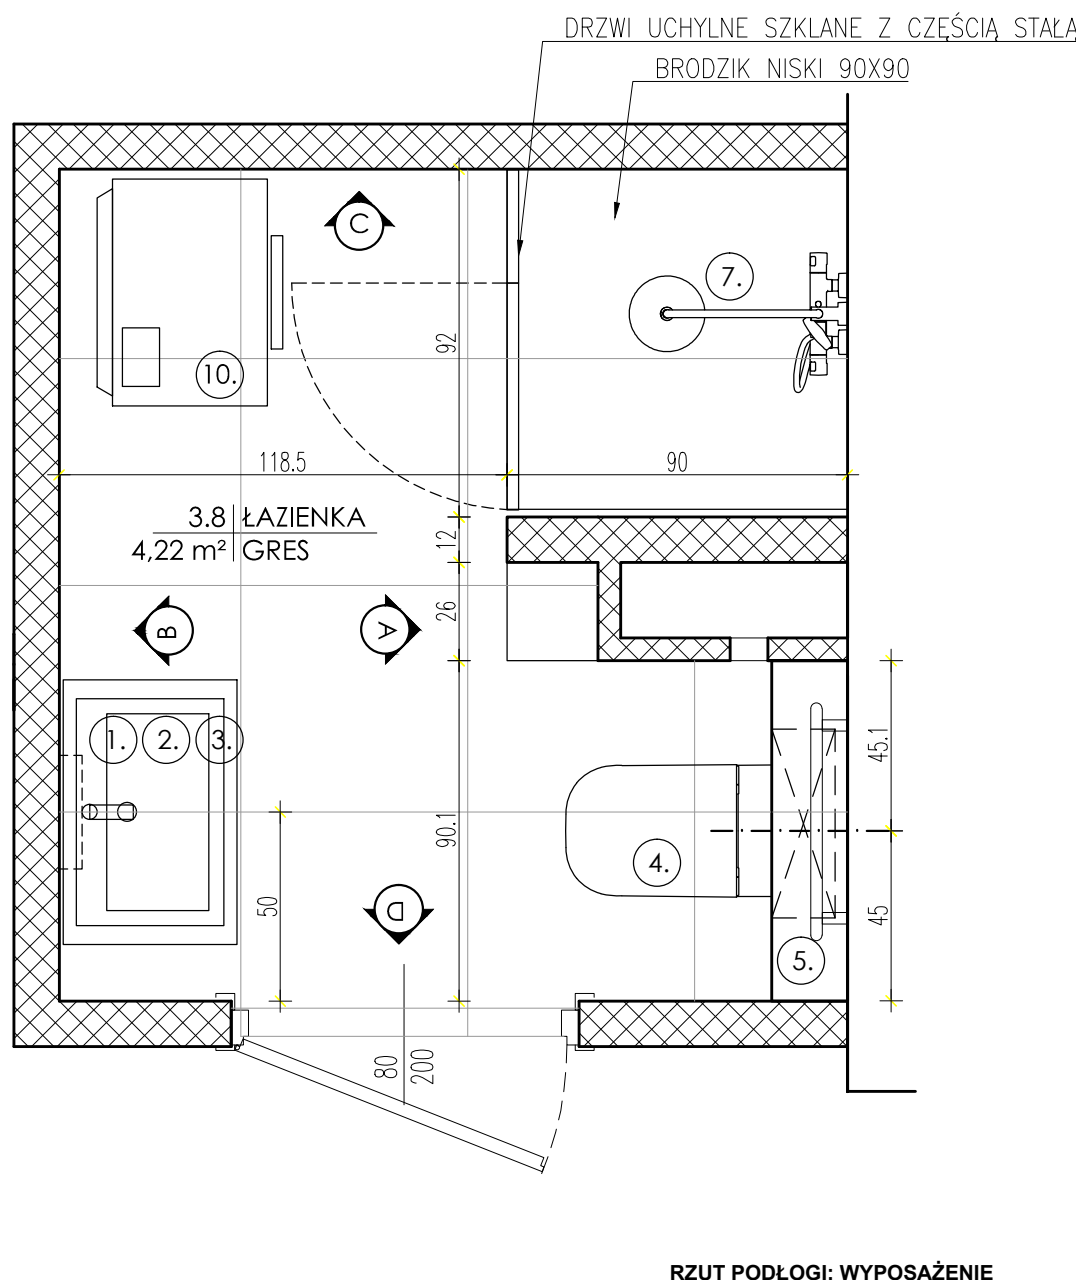

- WYPOSAŻENIE
1. UMYWALKA BLATOWA prostokątna z otworem na baterię i przelewem, białe, z syfonem klik-klak, 600x390x40mm np. ROCA SQUARE ref.A3270MN000
 2. SZAFKA PODUMYWALKOWĄ 70X46X55 cm z blatem, płyta wiórowa wilgocioodporna, podwieszana, dwie szuflady z uchwytami aluminiowymi i cichym domykiem, okleina drewnopodobna
 3. BATERIA umywalkowa jednouchwytowa chrom z aeratorem
 4. Miska WC podwieszana, ref. A346477000, białe 35x54x40 np. ROCA SQUARE
 5. ROCA Duplo one stełoż podtynkowy do WC, przycisk podwójny PL10NE chrom
 7. ROCA Victoria kolumna prysznicowa z baterią termostatyczną prysznicową i regulacją teleskopową
 8. LUSTRO WKLEJANE 2200x900 mm
 9. Kinkiet nad lustro Lindby Peggy LED 1x5W chrom 30cm
 10. Pralka typu "slim" wymiar max. 60x45x85cm klasa ener. min. "c" pojemność min. 6kg, zużycie wody/cykl. max. 43L, poziom hałasu max. 76dB

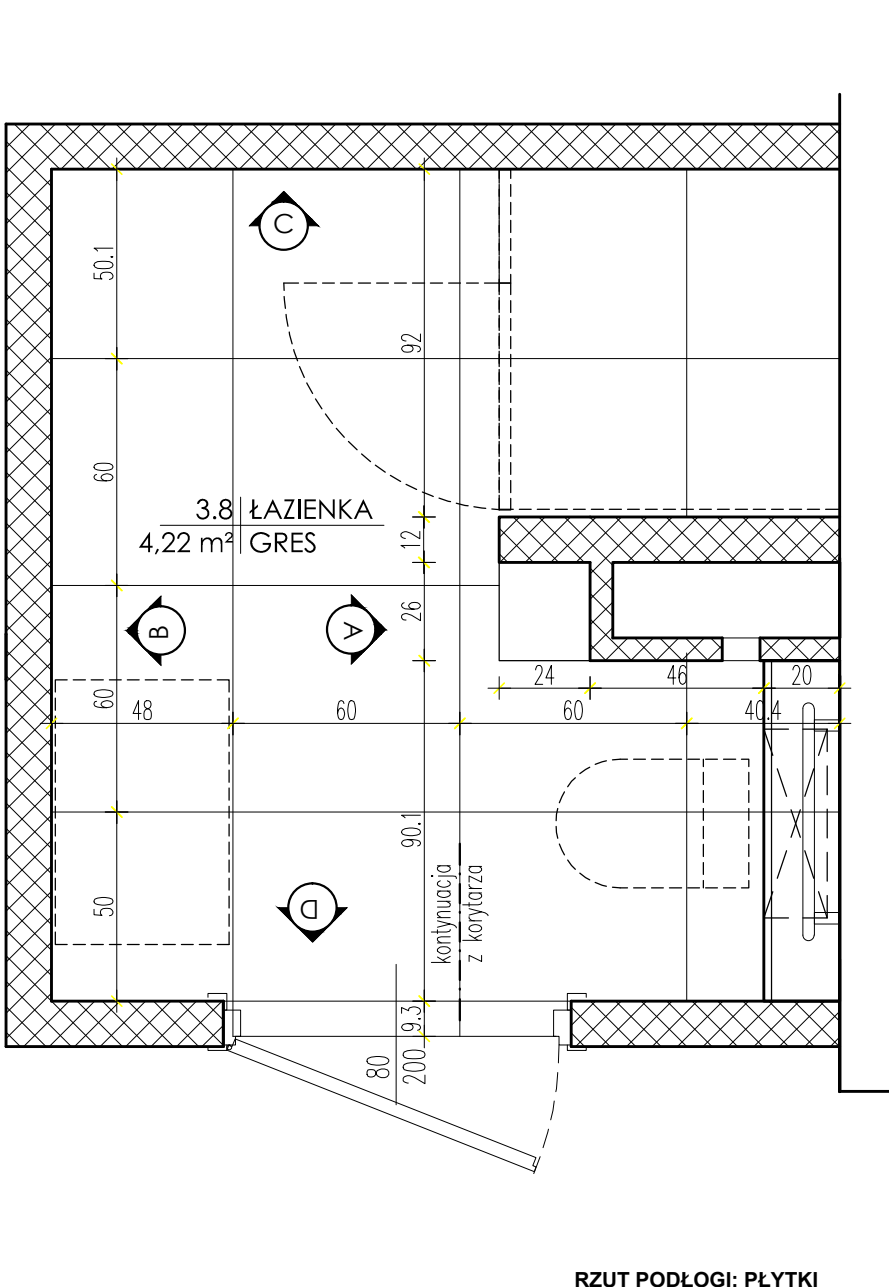

- OKŁADZINY CERAMICZNE:
- ŚCIANY A, C, D:
- GRES REKT. POLER 59,8X29,8 gr. 10mm podwójny zasyp odp. na ścieranie 175 fuga 3mm w kolorze płytek kolor grys zbliżony do RAL7047
- ŚCIANA B-B:
- GRES REKT. POLER 59,8X29,8 gr. 10mm podwójny zasyp odp. na ścieranie 175 fuga 3mm w kolorze płytek kolor czarny zbliżony do RAL7024
- PODŁOGA:
- GRES REKT. MAT. 59,8X59,8 gr. 10mm podwójny zasyp antypoślizg. R10 odp. na ścieranie 175 fuga 3mm w kolorze płytek impregnowana kolor grys zbliżony do RAL7047

UWAGA: NA RYSUNKACH PRZEDSTAWIONO WNĘTRZA ŁAZIENKI 3.06. ŁAZIENKA 3.17 STANOWI LUSTRZANE ODBICIE NINIEJSZEGO PROJEKTU

UWAGA: WYMIARY SPRAWDZIĆ W NATURZE

	GALICKI SYPIŃSKI - ARCHITEKCI S.C. 04-017 Warszawa ul. Kinowa 20/23 Adres pracowni: 03-922 Warszawa ul. Międzynarodowa 58 / 65a m.13 tel./fax (22) 617 92 26
PROJEKT: PROJEKT BUDOWLANY PRZEBUDOWY I NADBUDOWY BUDYNKU „BURSY” NA TERENIE PARKU PAŃSTWOWEGO ZESPOŁU PIĘŚNI I TAŃCA „MAZOWSZE” OTRĘBUSY UL. ŚWIERKOWA 2, dz. nr ew. 490 obręb 0015	
INWESTOR: Państwowy Zespół Pieśni i Tańca „Mazowsze” Im. Tadeusza Sygietyńskiego 05-805 Otrębusy, ul. Świerkowa 2	
RYSUNEK: WNĘTRZA - ŁAZIENKA 3.06	
BRANŻA: ARCHITEKTURA	
FAZA: PROJ. TECHNICZNY	
AUTOR: arch. JACEK GALICKI upr. nr UA-V-7342-5/26/91/WK do projektowania w spec. architektonicznej bez ograniczeń	
SPRAWDZAJĄCY: arch. WŁODZIMIERZ SYPIŃSKI upr. nr Wa-158/92 do projektowania w spec. architektonicznej bez ograniczeń	
DATA: 1.07.2022	NR RYSUNKU: PT-AW-06
SKALA: 1:20	