


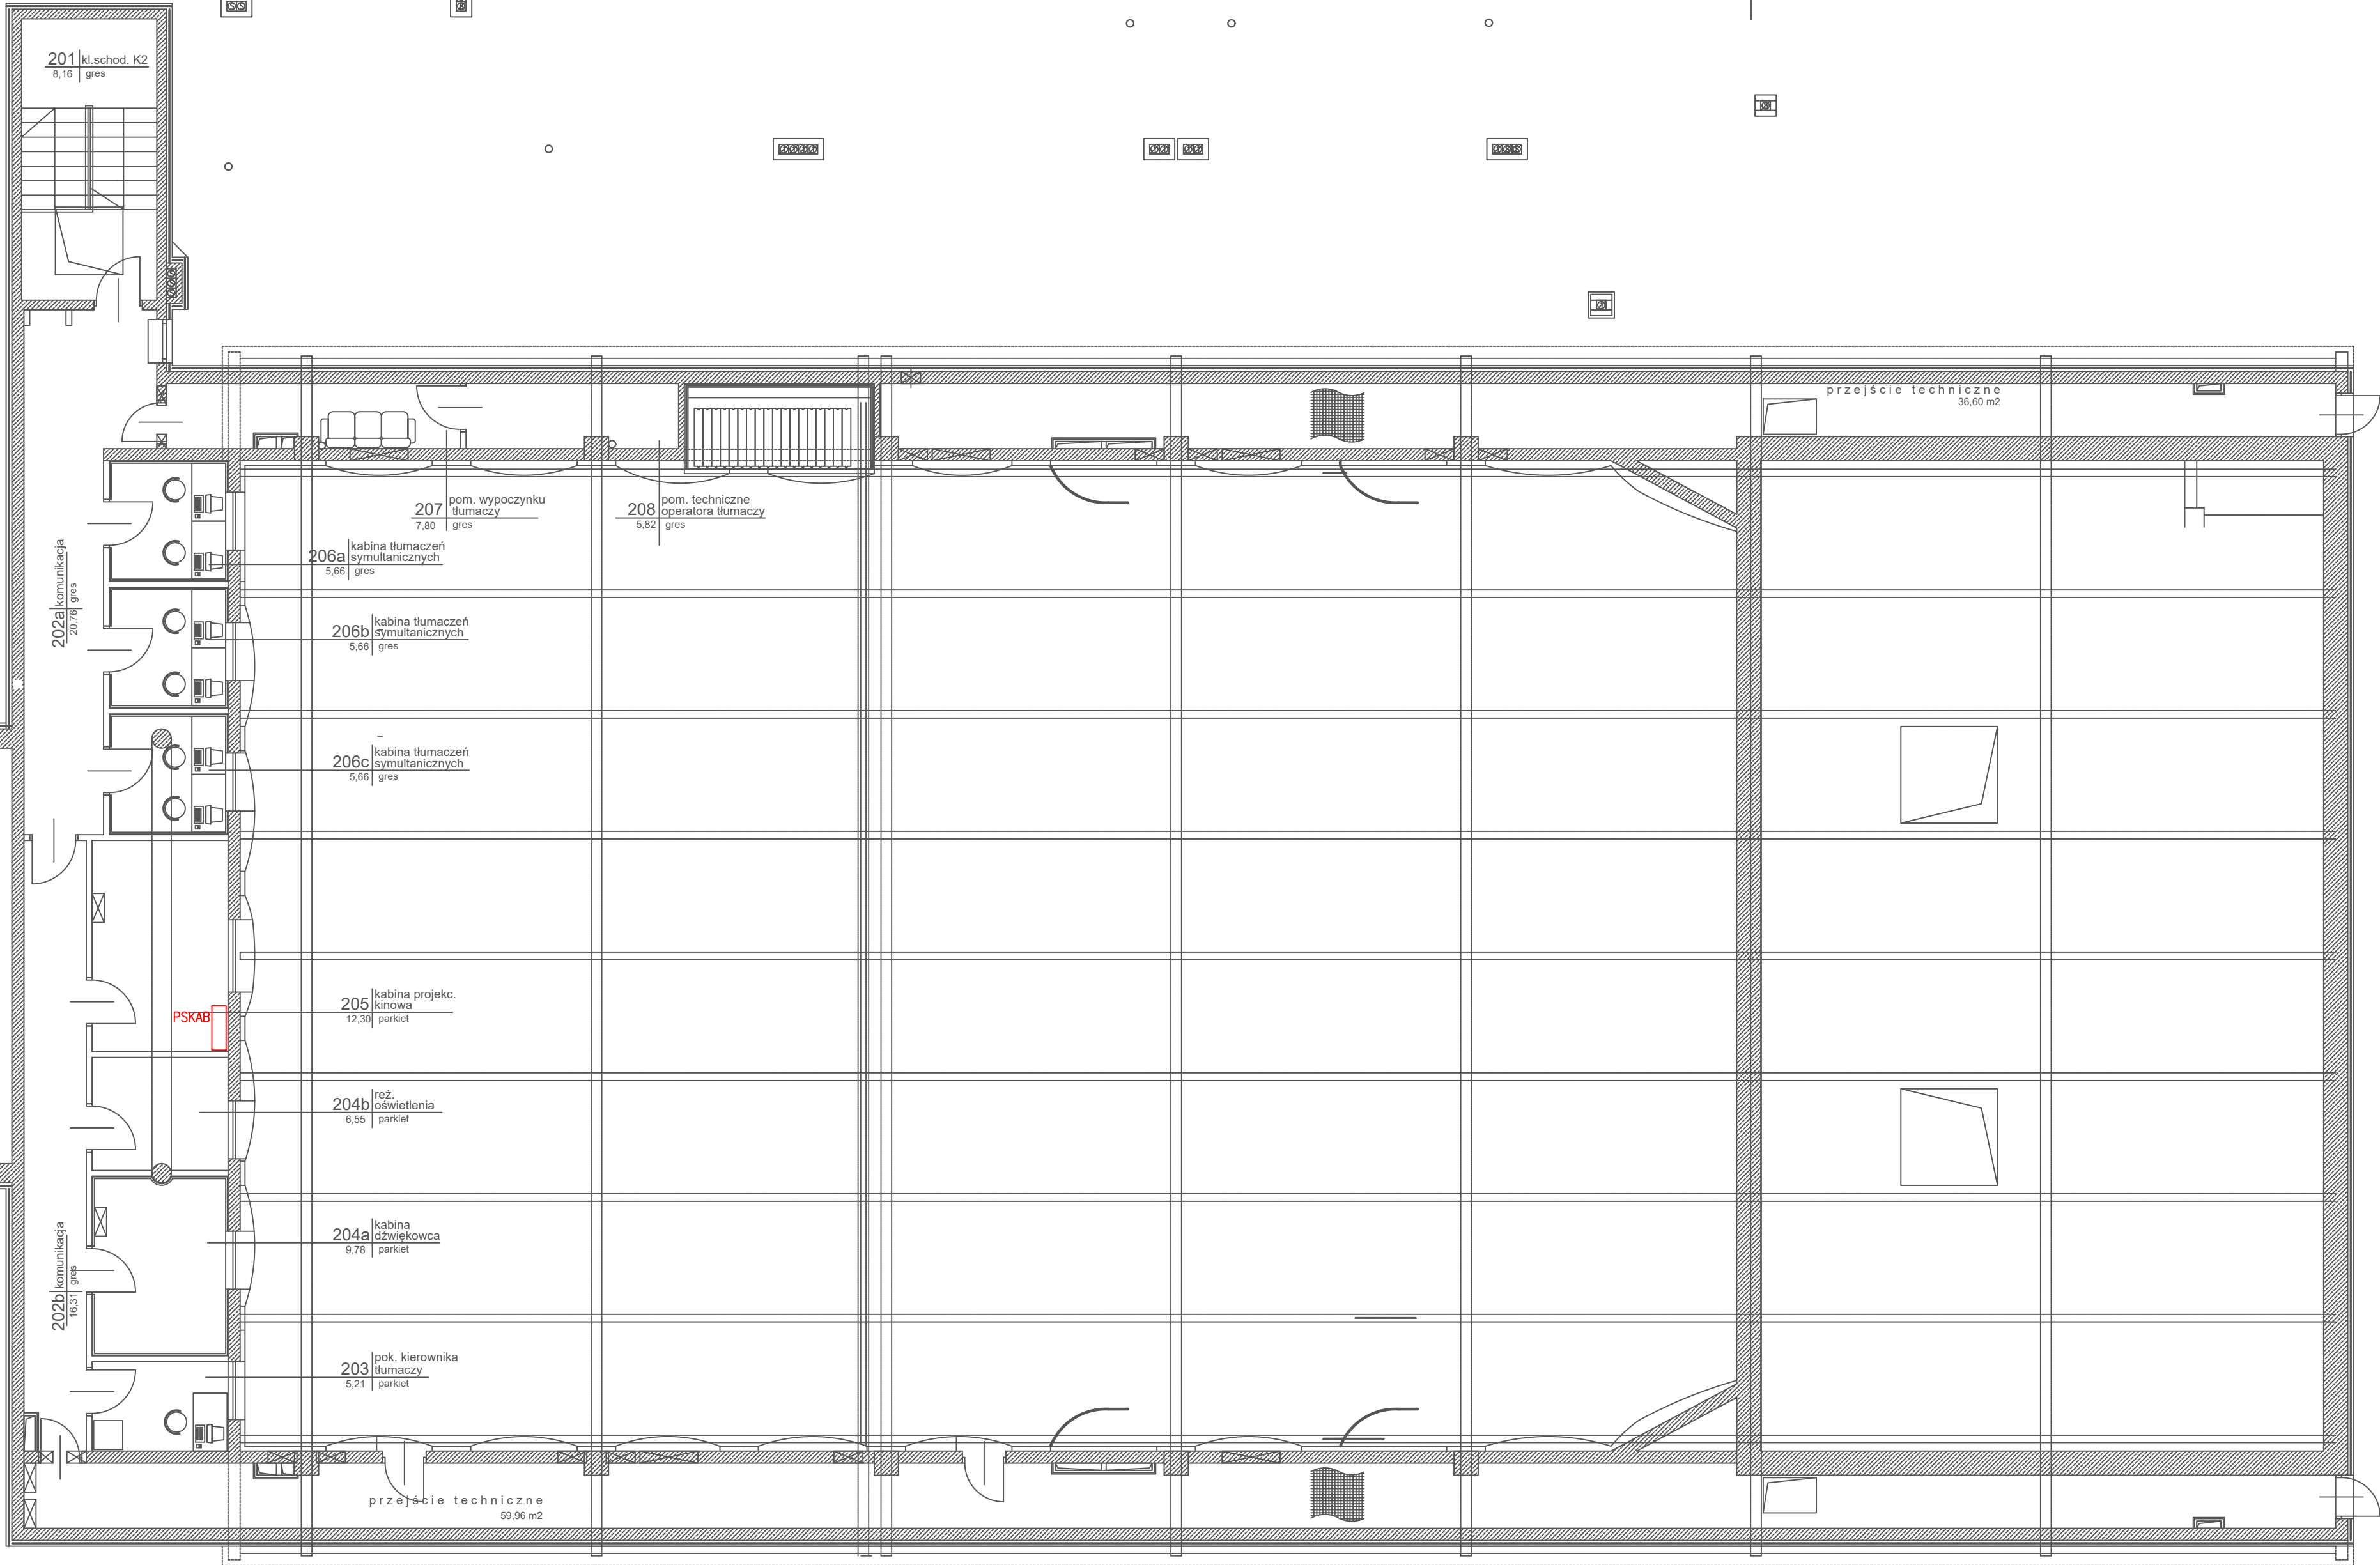

Przedmiotowy projekt (dzieło architektoniczne) jest chroniony prawem autorskim zgodnie z art. 1.2.6, art. 3 i art.16 Ustawy z dnia 4 lutego 1994 r. o prawie autorskim (Dz.U.Nr. 24 poz. 83)

		62-300 Wrzesni, ul. Bytomska 13 telefon:+48 508056696 e-mail: akustyka@kopereksolutions.pl www.kopereksolutions.pl	
Inwestor	Panstwowy Ludowy Zespól Piesni i Tanca Mazowsze Ul. Swierkowa 2, 05-805 Otrębusy	Data październik 2023	
Zleciodawca	Panstwowy Ludowy Zespól Piesni i Tanca Mazowsze Ul. Swierkowa 2, 05-805 Otrębusy	Faza PTW	
Nazwa inwestycji	Projekt modernizacji elektroakustyki pod kątem stworzenia infrastruktury światłowodowej sieci transmisji sygnałów audio oraz zapewnienia konsol dźwiękowych	Branża elektroakustyka	
Obiekt	Panstwowy Ludowy Zespól Piesni i Tanca Mazowsze Ul. Swierkowa 2, 05-805 Otrębusy	Skala 1:100	
Treść rysunku	Rozmieszczenie przyłączy – poziom 2		Numer rysunku
Opracował	Imię i nazwisko	Podpis	
Sprawdził	mgr inż. Dariusz Borowiecki		
		4	