



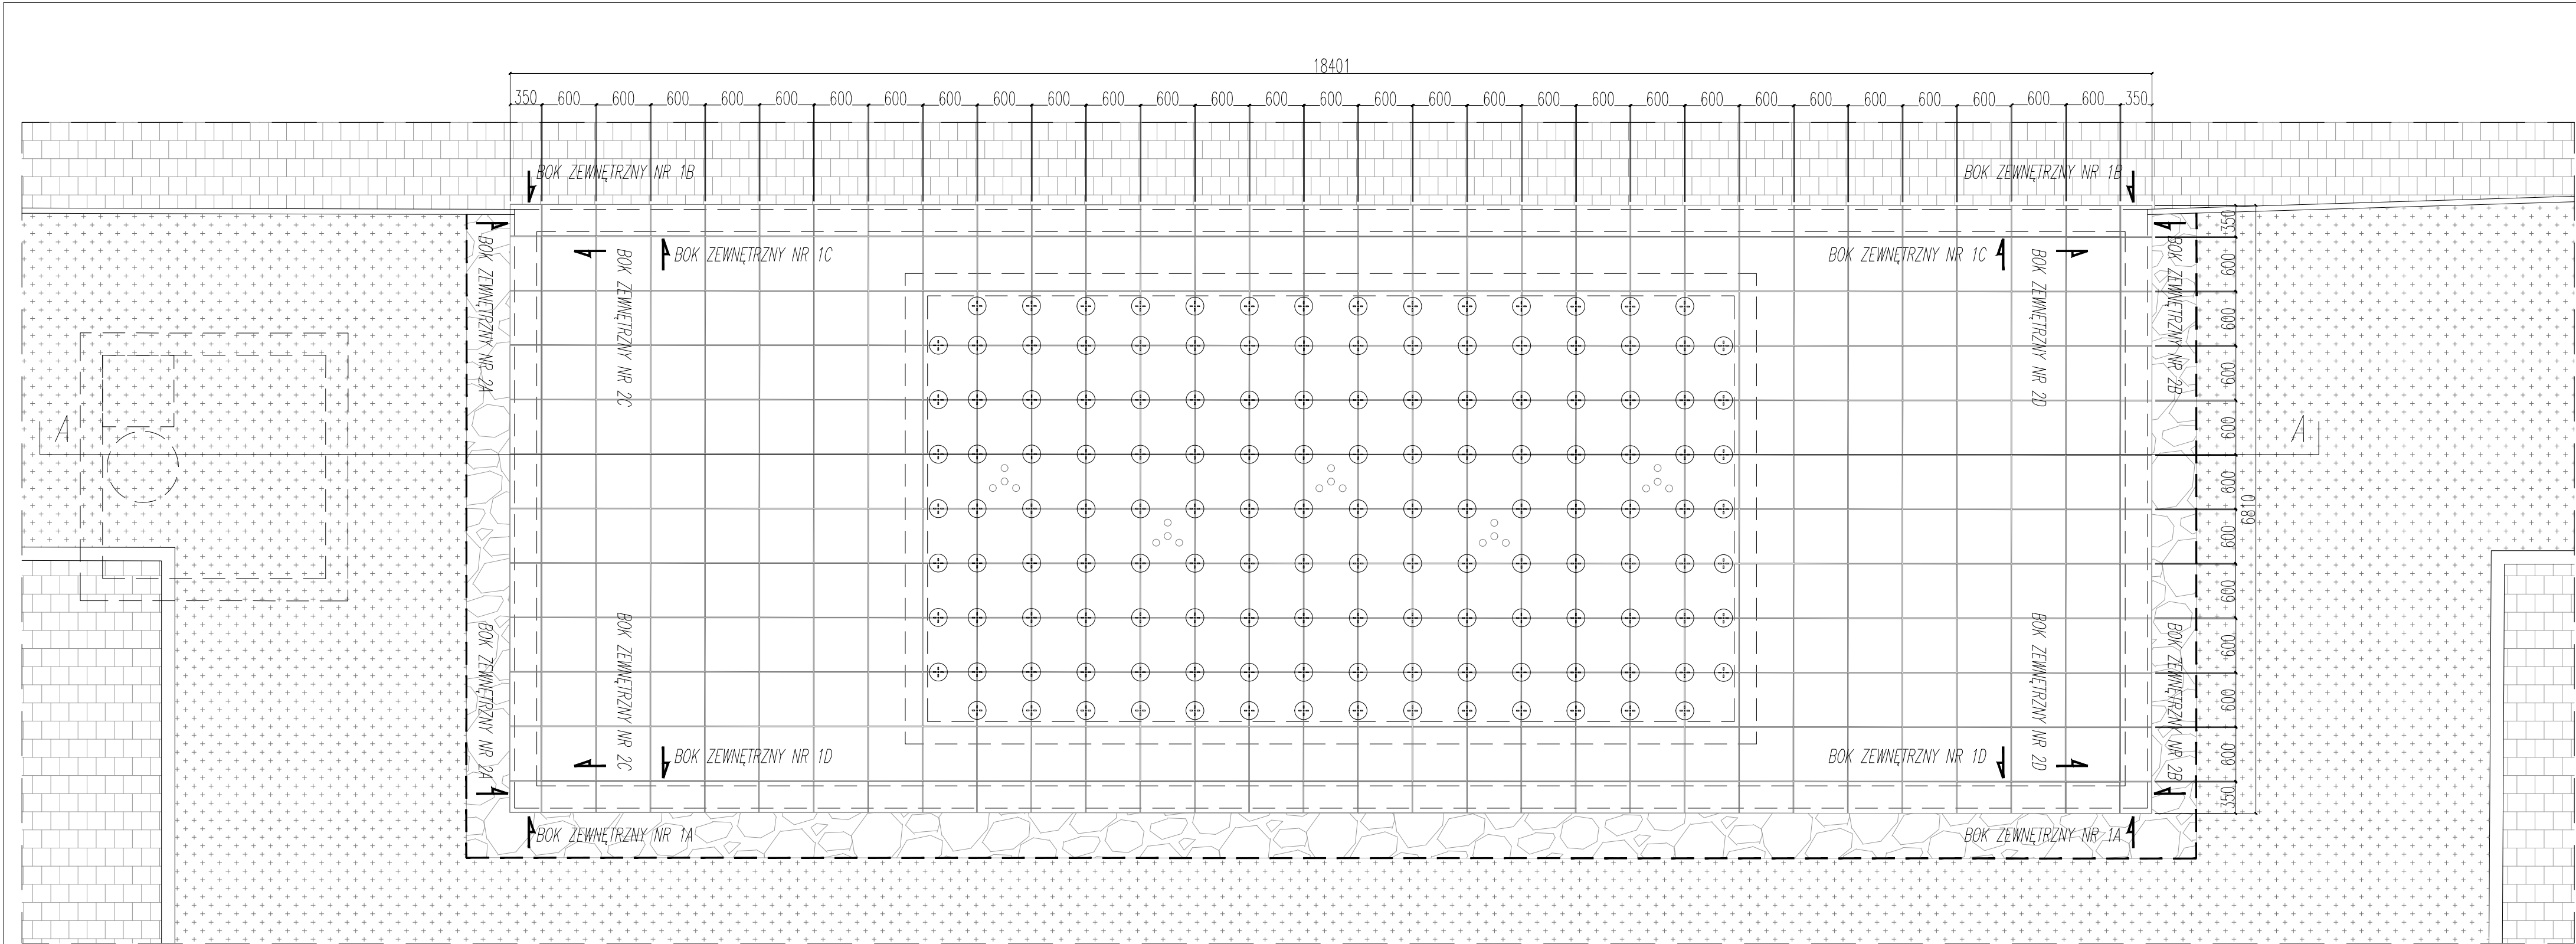

PRZĘKRÓJ A-A

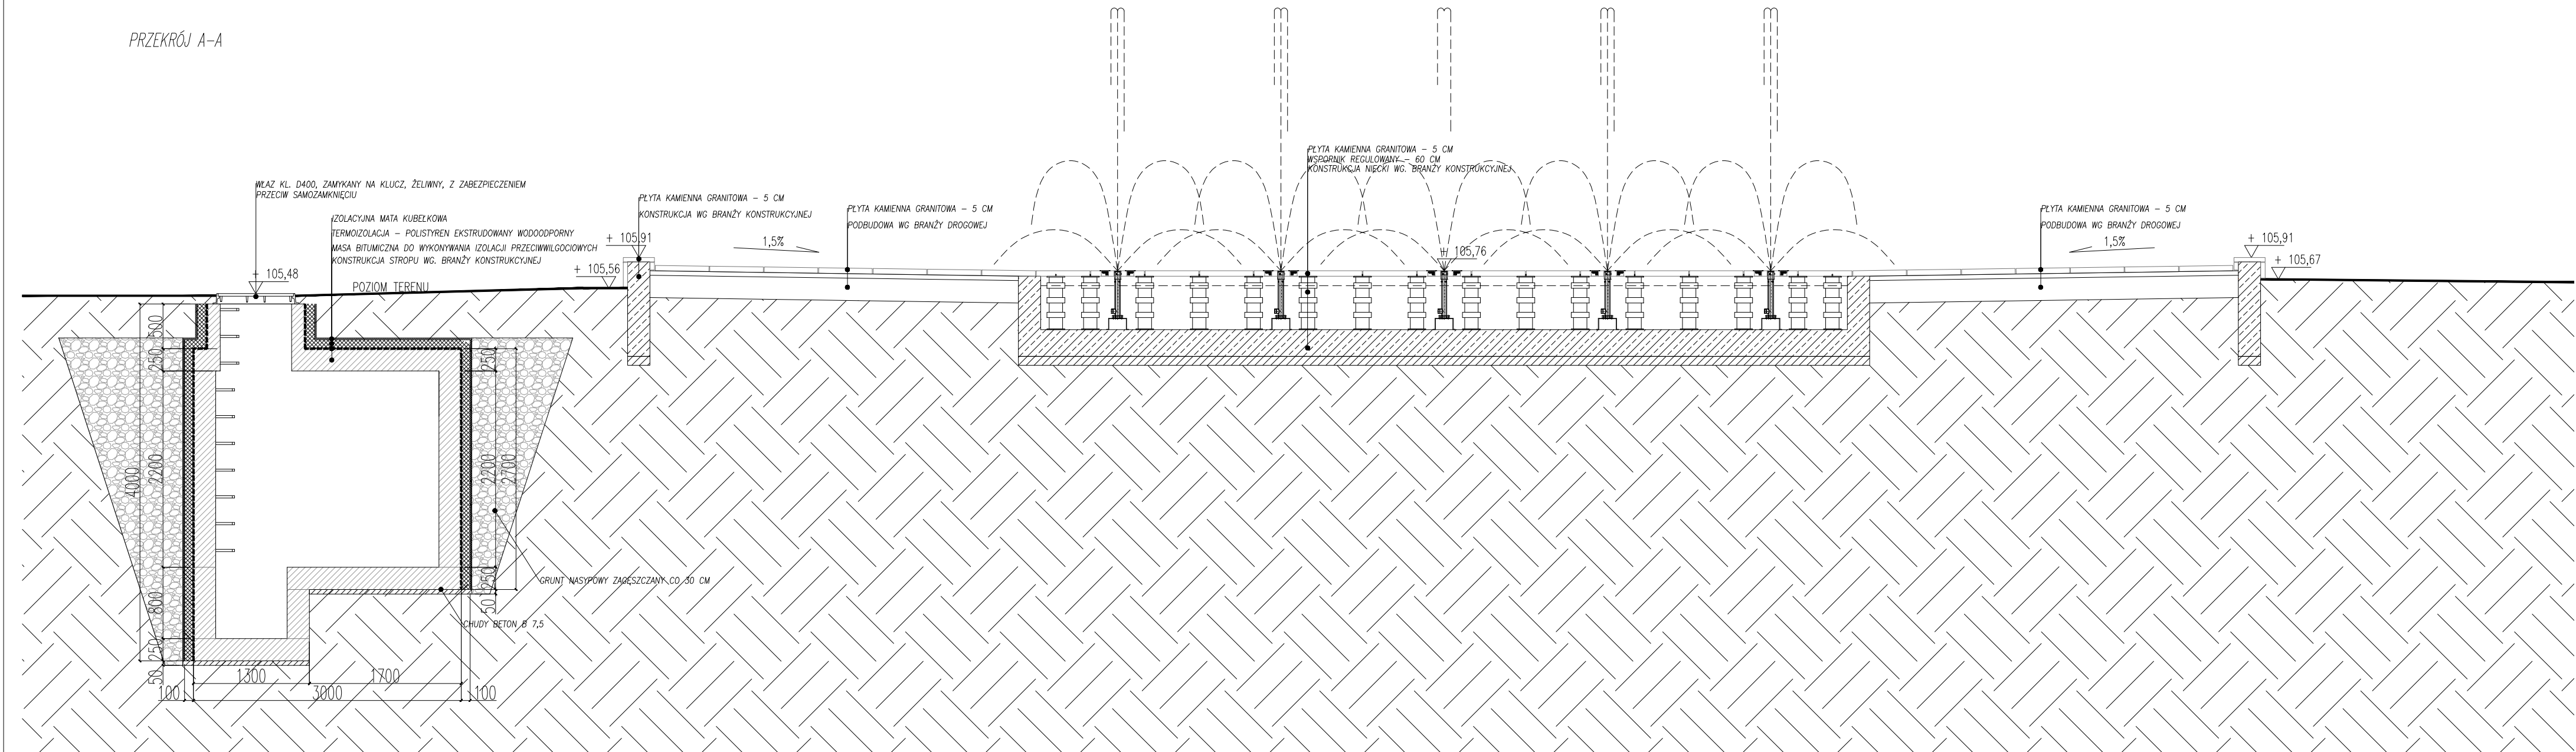

INWESTOR
Państwowy Zespół Ludowy Pieśni i Tańca „Mazowsze” im. T. Sygietyńskiego
ul. Świerkowa 2, 05-805 Otrębusy

PROJEKT
PRZEBUDOWA FONTANNY WRAZ Z PRZEBUDOWĄ I BUDOWĄ UTWARDZEN TERENU ORAZ PRZEBUDOWĄ I BUDOWĄ, NIEZBĘDNEJ INFRASTRUKTURY TOWARZYSZĄCEJ DLA POTRZEB FUNKCJONOWANIA BUDYNKU SALI WIDOWISKOWEJ PAŃSTWOWEGO ZESPOŁU LUDOWEGO PIEŚNI I TAŃCA „MAZOWSZE” IM. T. SYGIETYŃSKIEGO”

Świerkowa 2, 05-805 Otrębusy
działka nr ew.: 483/3,obr. Otrębusy

PRACOWNIA PROJEKTOWA
LAB
Monika Rodziewicz
ul. Wiślana17,
05-420 Józefów

FAZA	PROJEKT TECHNICZNY	PT
TOM	ARCHITEKTURA	1/6
BRANŻA	ARCHITEKTURA	A

WYKONANIE
LAB
Monika Rodziewicz
ul. Wiślana17,
05-420 Józefów

PROJEKTANT
mgr inż. Łukasz Wyczółkowski
spec. architektura
MA/049/13

TRESC RYSUNKU	OPRACOWANIE RYSUNKU
NIECKA FONTANNY KOMORA TECHNICZNA	MR
	SKALA
	NR TOMU
DATA	NR RYS.
MAJ 2024	PB-PT-A-01