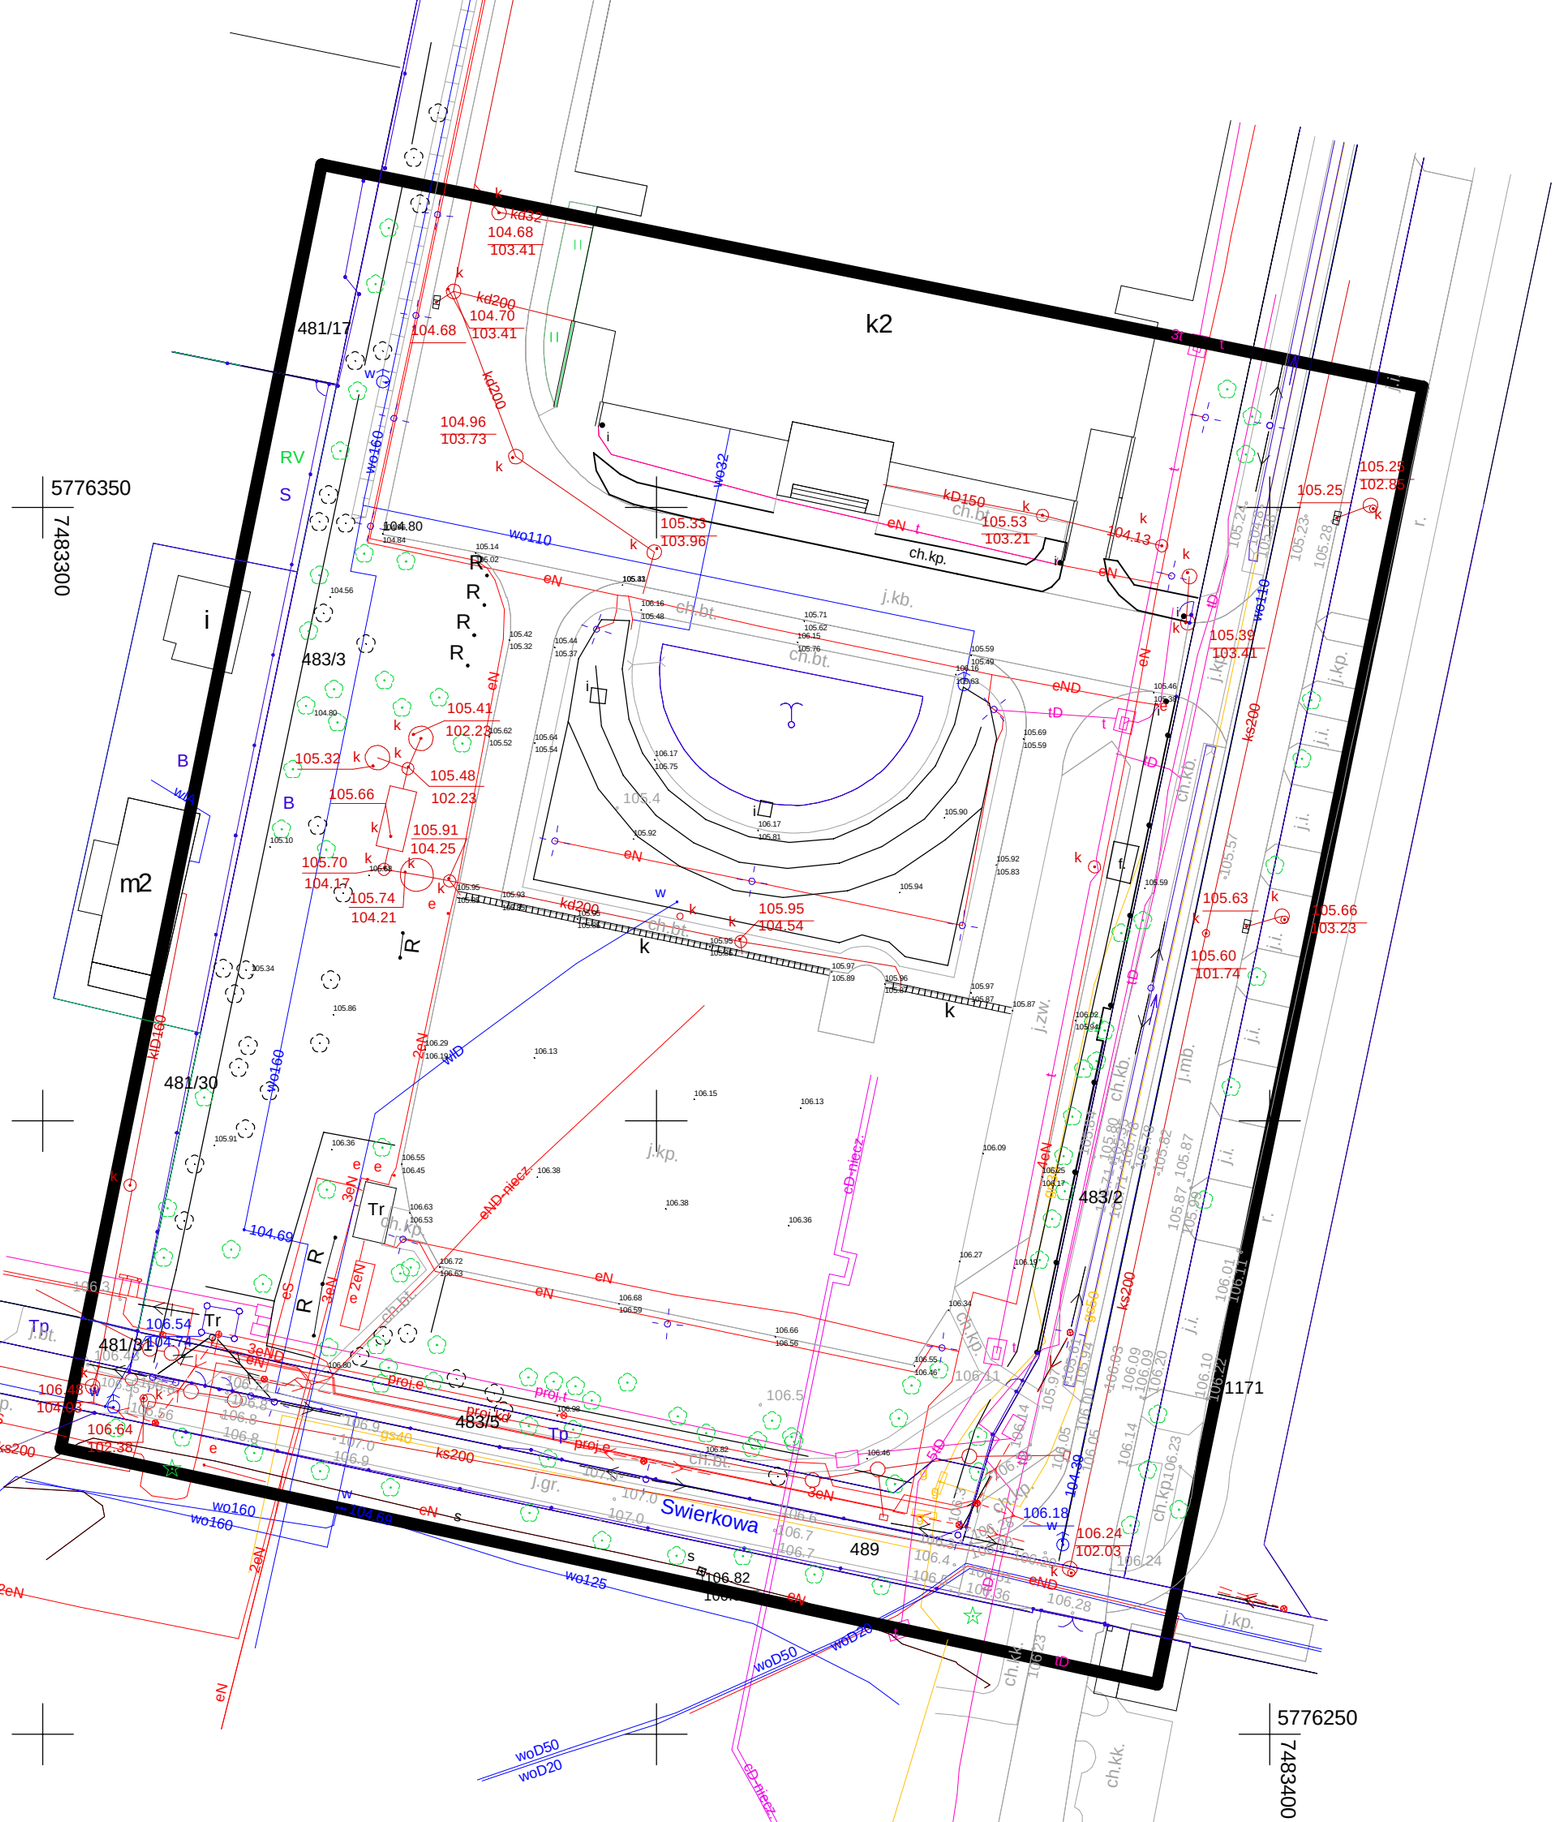


MAPA DO CELÓW PROJEKTOWYCH

Oznaczenie kancelaryjne zgłoszenia pracy geodezyjnej		WGN.6640.909.2024
Miejscowość		Otrębusy
Jednostka ewidencyjna	identyfikator	142103_5
	nazwa	Brwinów
Obręb ewidencyjny	identyfikator	0015
	Nazwa i nr działki	**Otrębusy dz. nr 483/3**
Skala mapy		1:500
Nazwa układu współrzędnych	prostokątnych płaskich	2000/7
	wysokości	PL-EVRF2007-NH
Numer sekcji mapy	7.171.18.20.4.1	
Oznaczenie granic obszaru, który był przedmiotem aktualizacji		Linia ciągła
Służebności gruntowe mające wpływ na zagospodarowanie gruntów zlokalizowanych w granicach projektowanej inwestycji		brak

Mapa aktualna na dzień: 23.02.2024 r.	**Mapy i Pomiary sp. z o.o.** **03-963 Warszawa, ul. Genewska 6** **Tel. 606 693 864** **NIP 1133116127 REGON 527000466**	Geodeta uprawniony Marian Barcikowski Nr upr. 12135

UWAGA!
Nie wyklucza się istniejących w terenie innych niewykazanych urządzeń podziemnych, które na niniejszej mapie nie były zgłoszone do inwentaryzacji lub o których brak jest informacji w instytucjach branżowych

Poświadczam, że niniejszy dokument został opracowany w wyniku prac geodezyjnych i kartograficznych, których rezultaty zawiera operat techniczny pozytywnie zweryfikowany. Jednocześnie informuję, że jestem świadom odpowiedzialności karnej za złożenie fałszywego oświadczenia

Organ prowadzący państwowy zasób geodezyjny i kartograficzny	Starosta Kozienicki
Wykonawca prac geodezyjnych	**Mapy i Pomiary sp. z o.o.** 03-963 Warszawa, ul. Genewska 6 Tel. 606 693 864 NIP 1133116127 REGON 527000466
Identyfikator ewidencyjny materiału zasobu – operatu technicznego	P.1421.2024.
Numer oraz data wystawienia protokołu weryfikacji	WGN.6640.909.2024 ___.___.2024
Imię i nazwisko oraz nr uprawnień zawodowych kierownika prac	Aktualizację mapy w granicach lokalizacji wykonał w dniu 23.02.2024 r. Geodeta: **Marian Barcikowski** **Geodeta uprawniony** **nr upr. 12135**